


A

Doorsnede A-A (1)


1:100

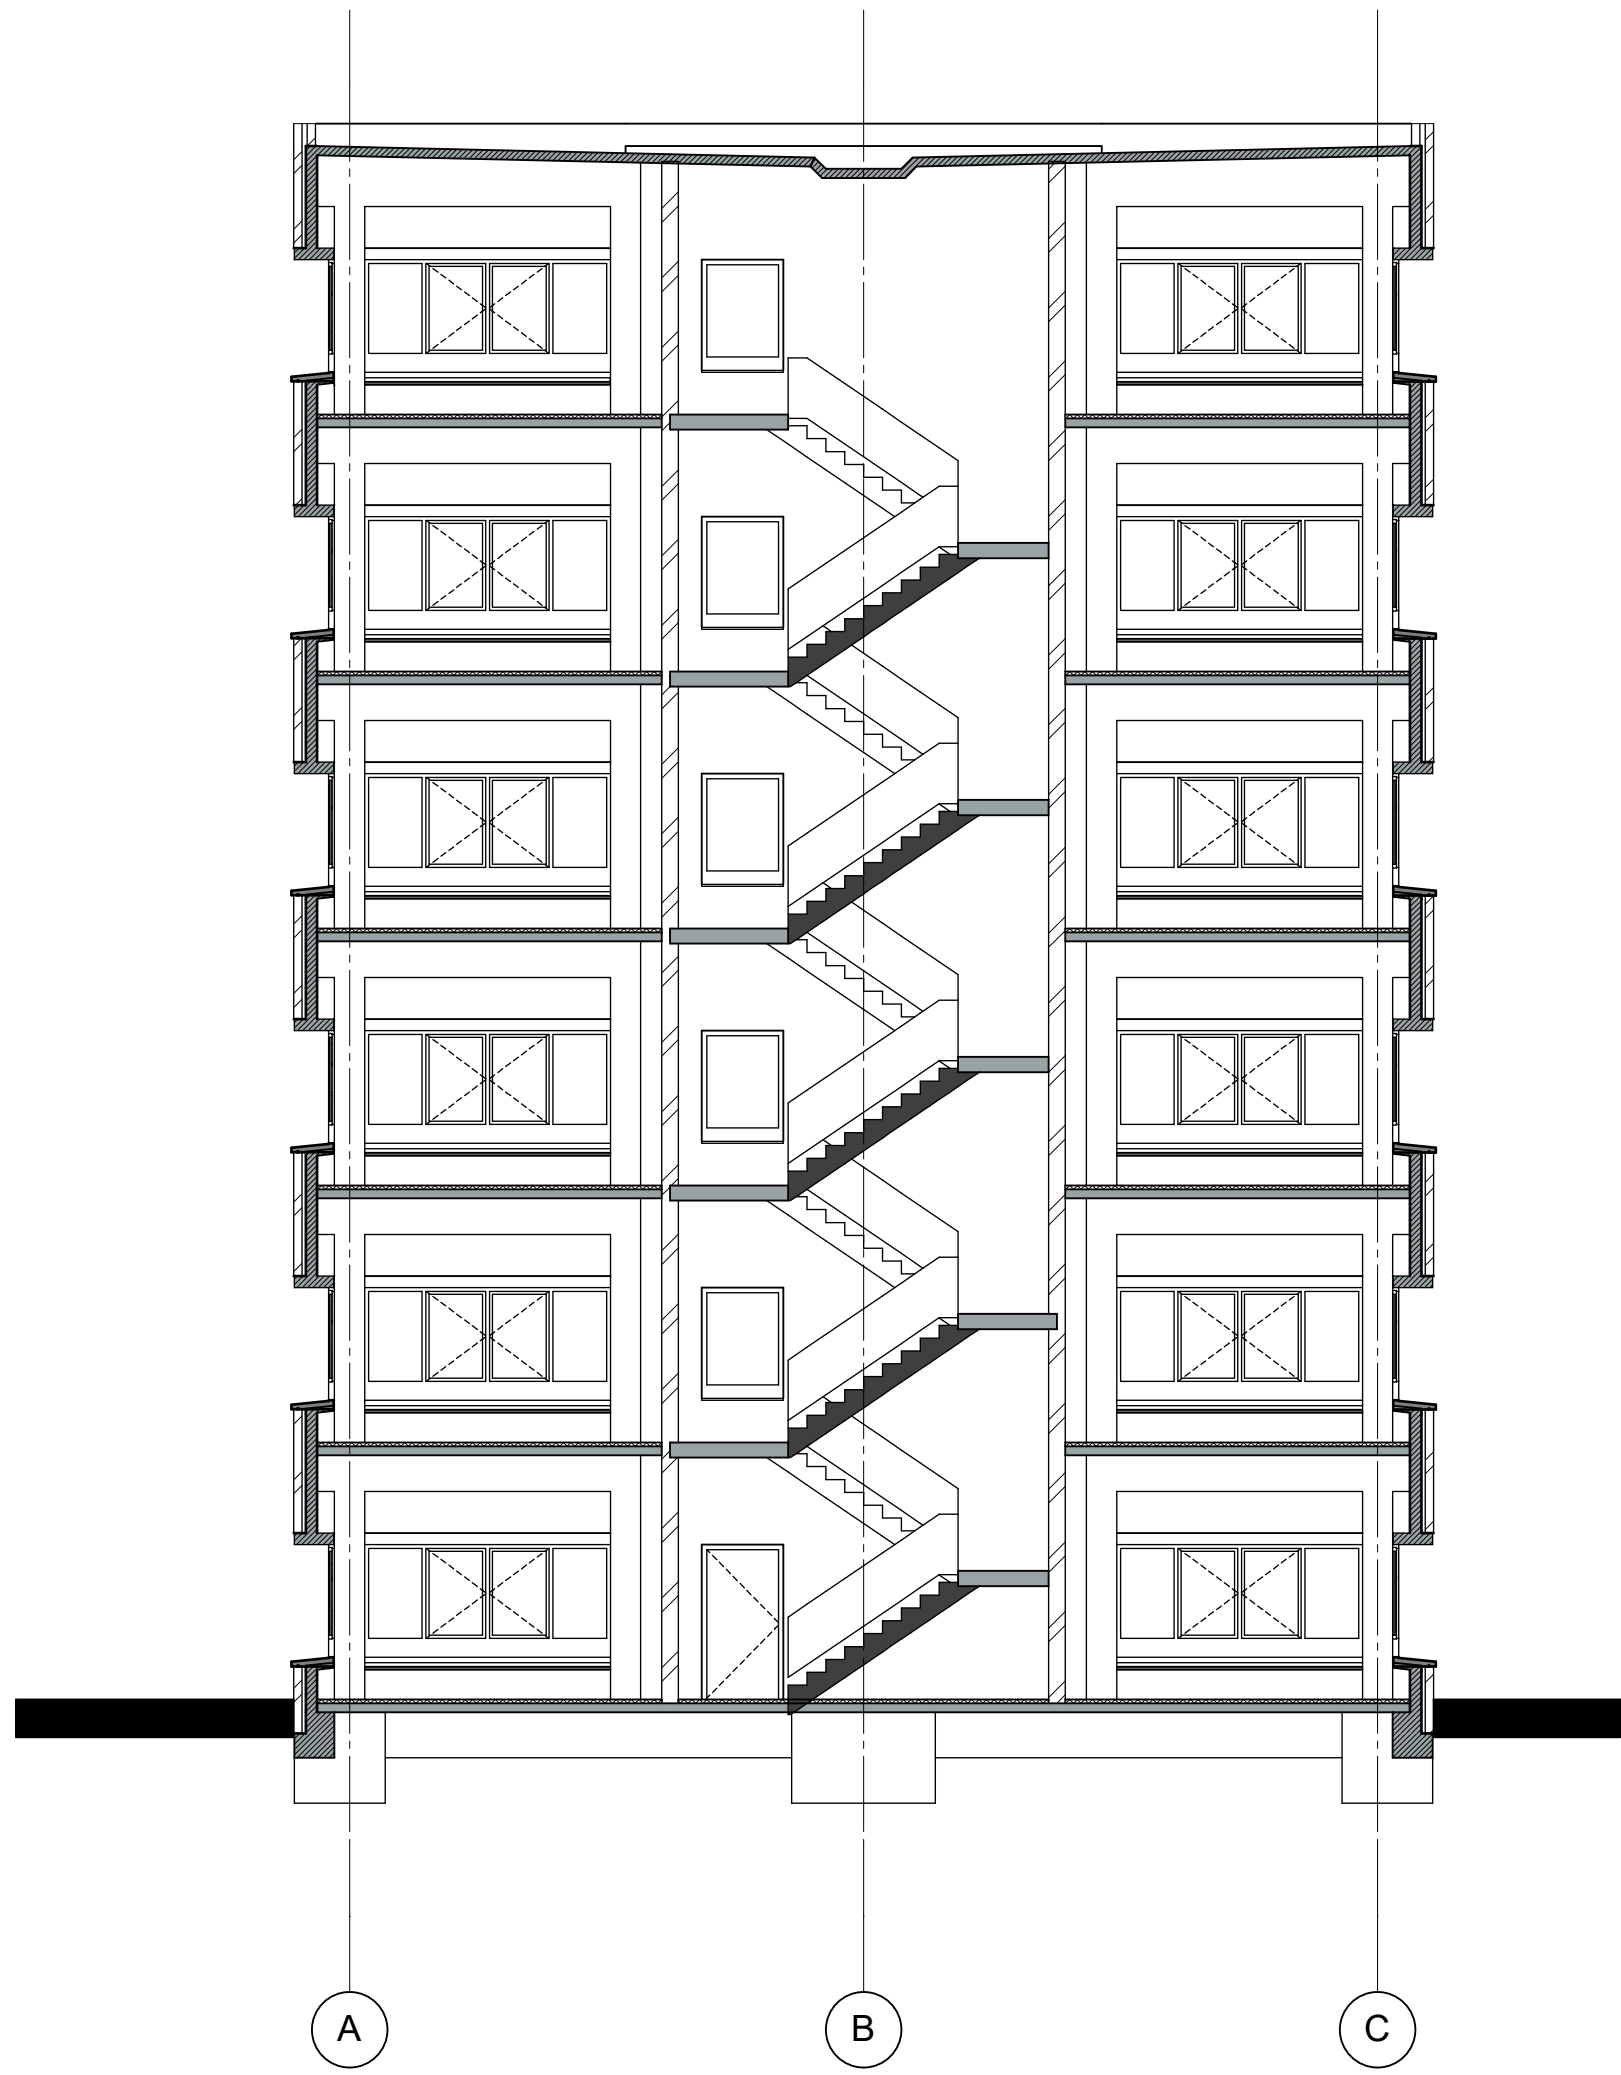

B

Doorsnede C-C

1:100

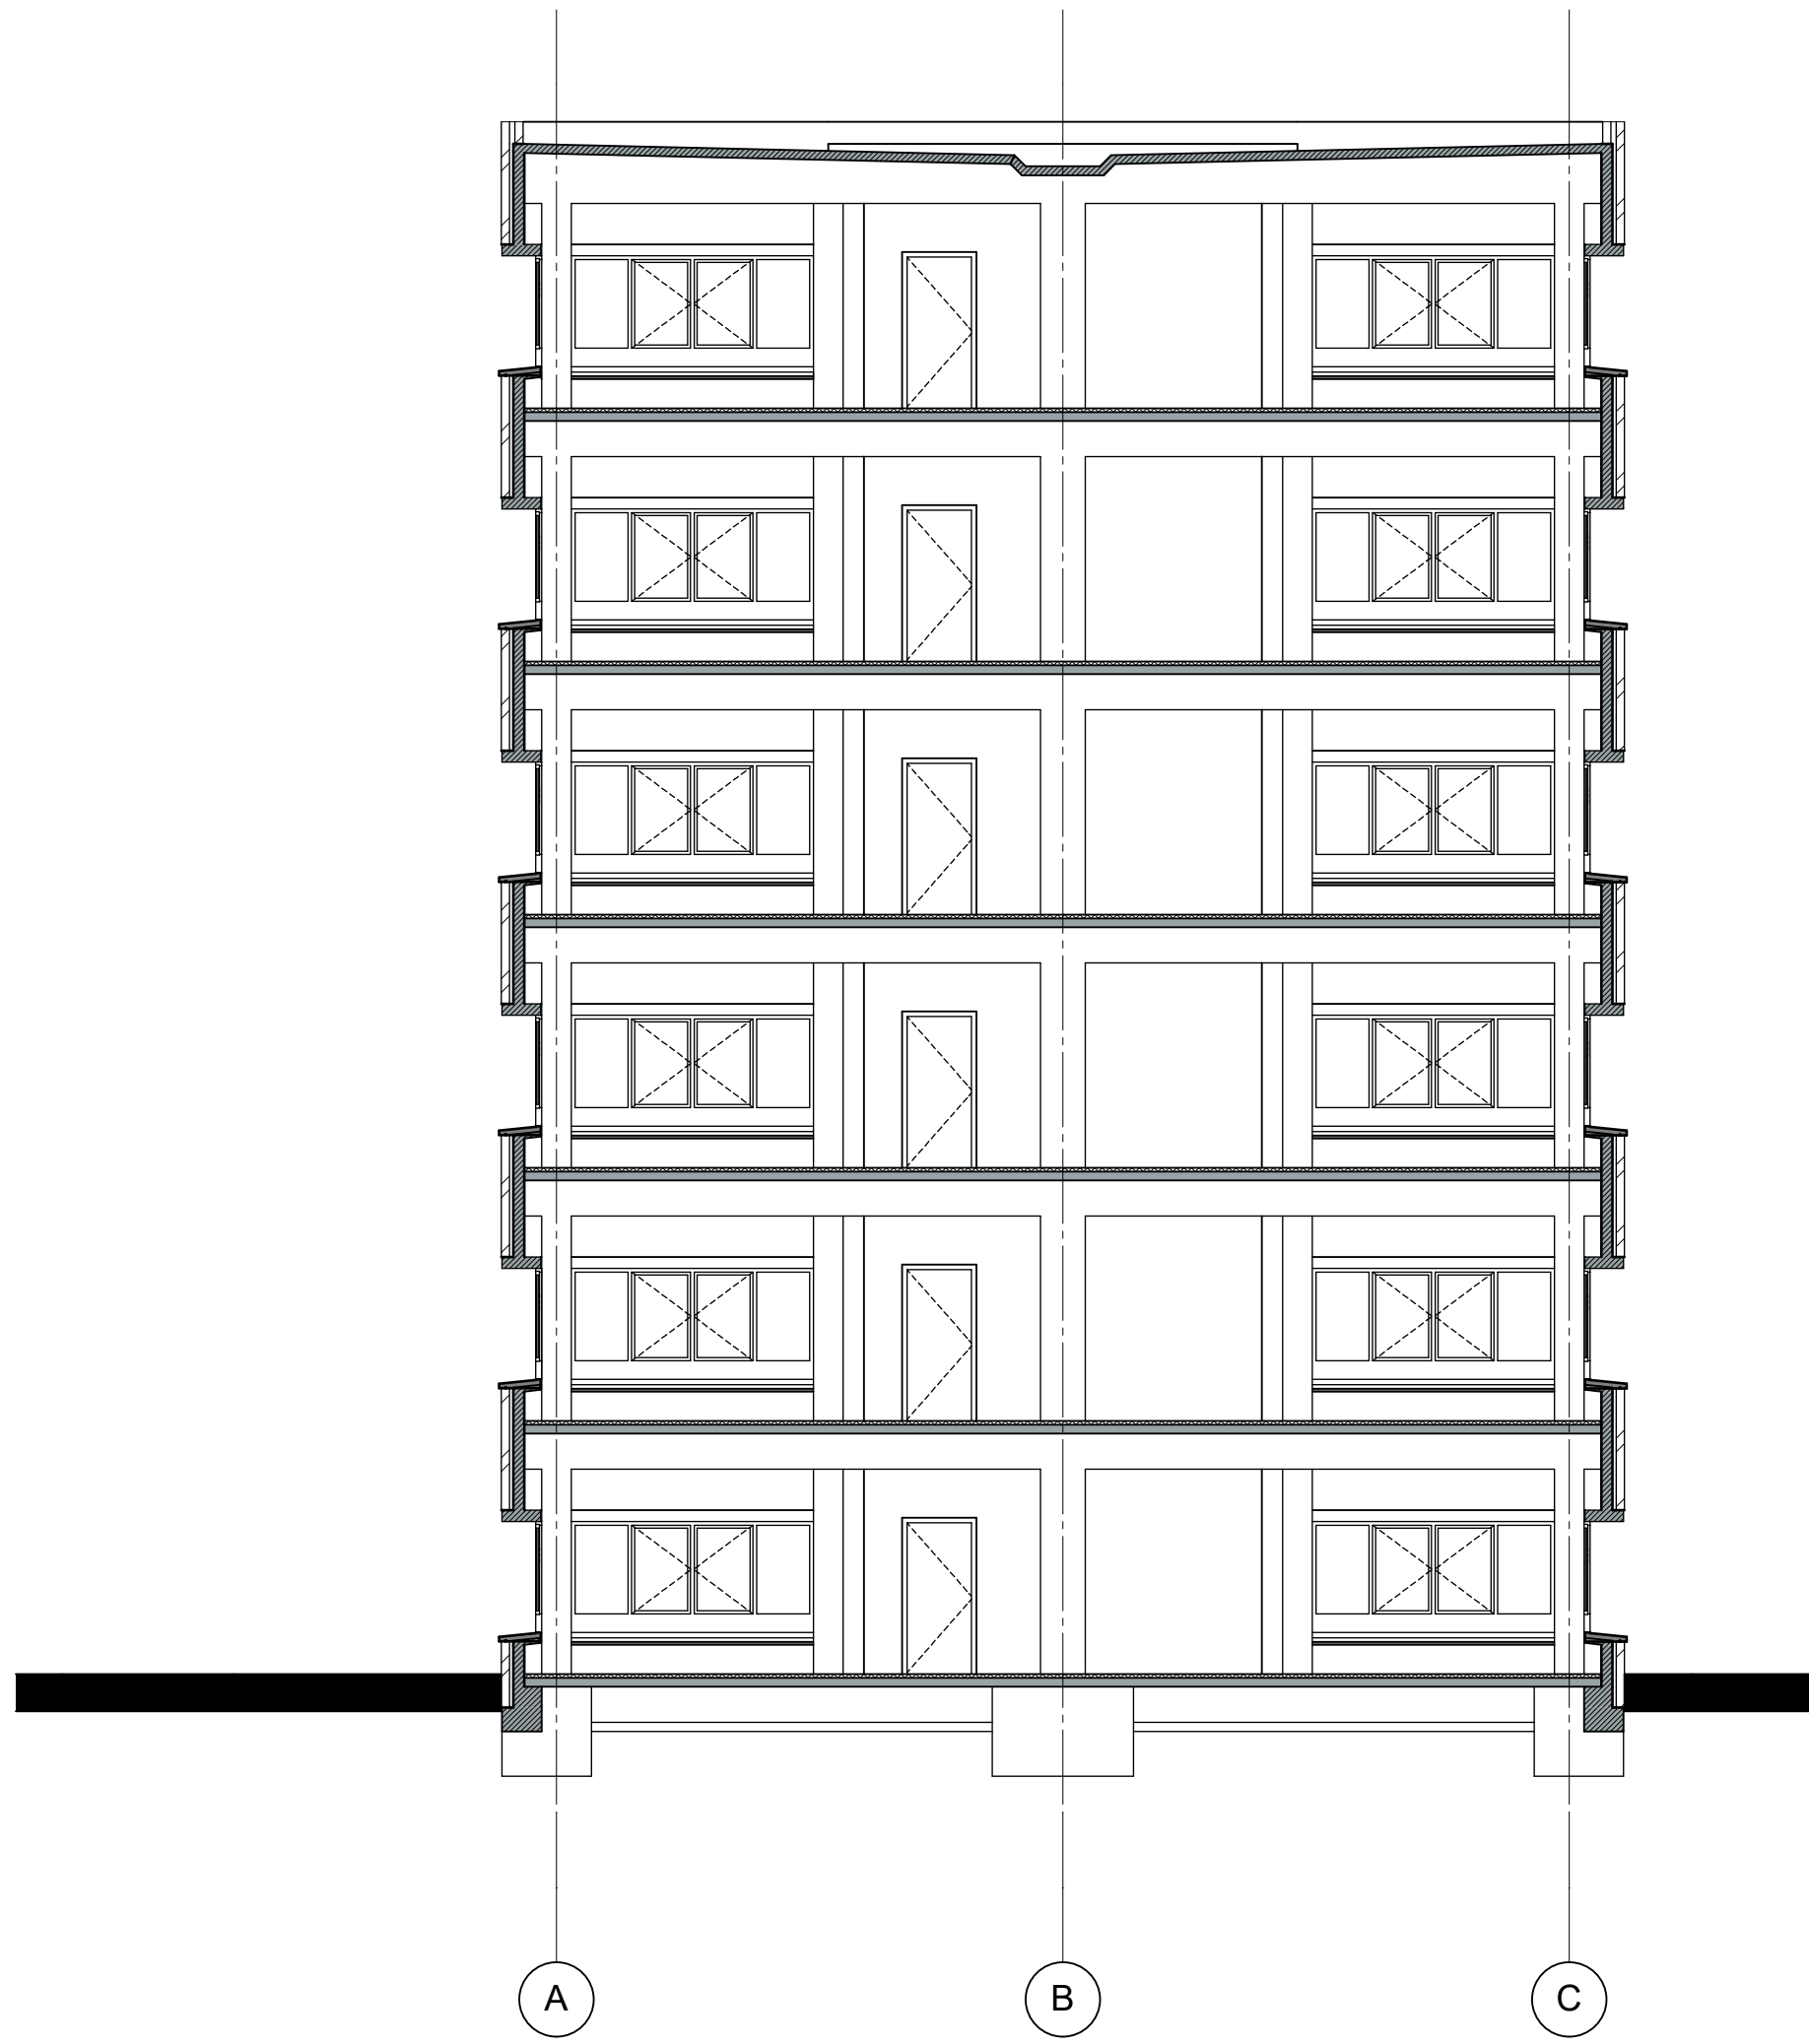

B1

Doorsnede D-D


1:100



A1

Doorsnede B-B


1:100

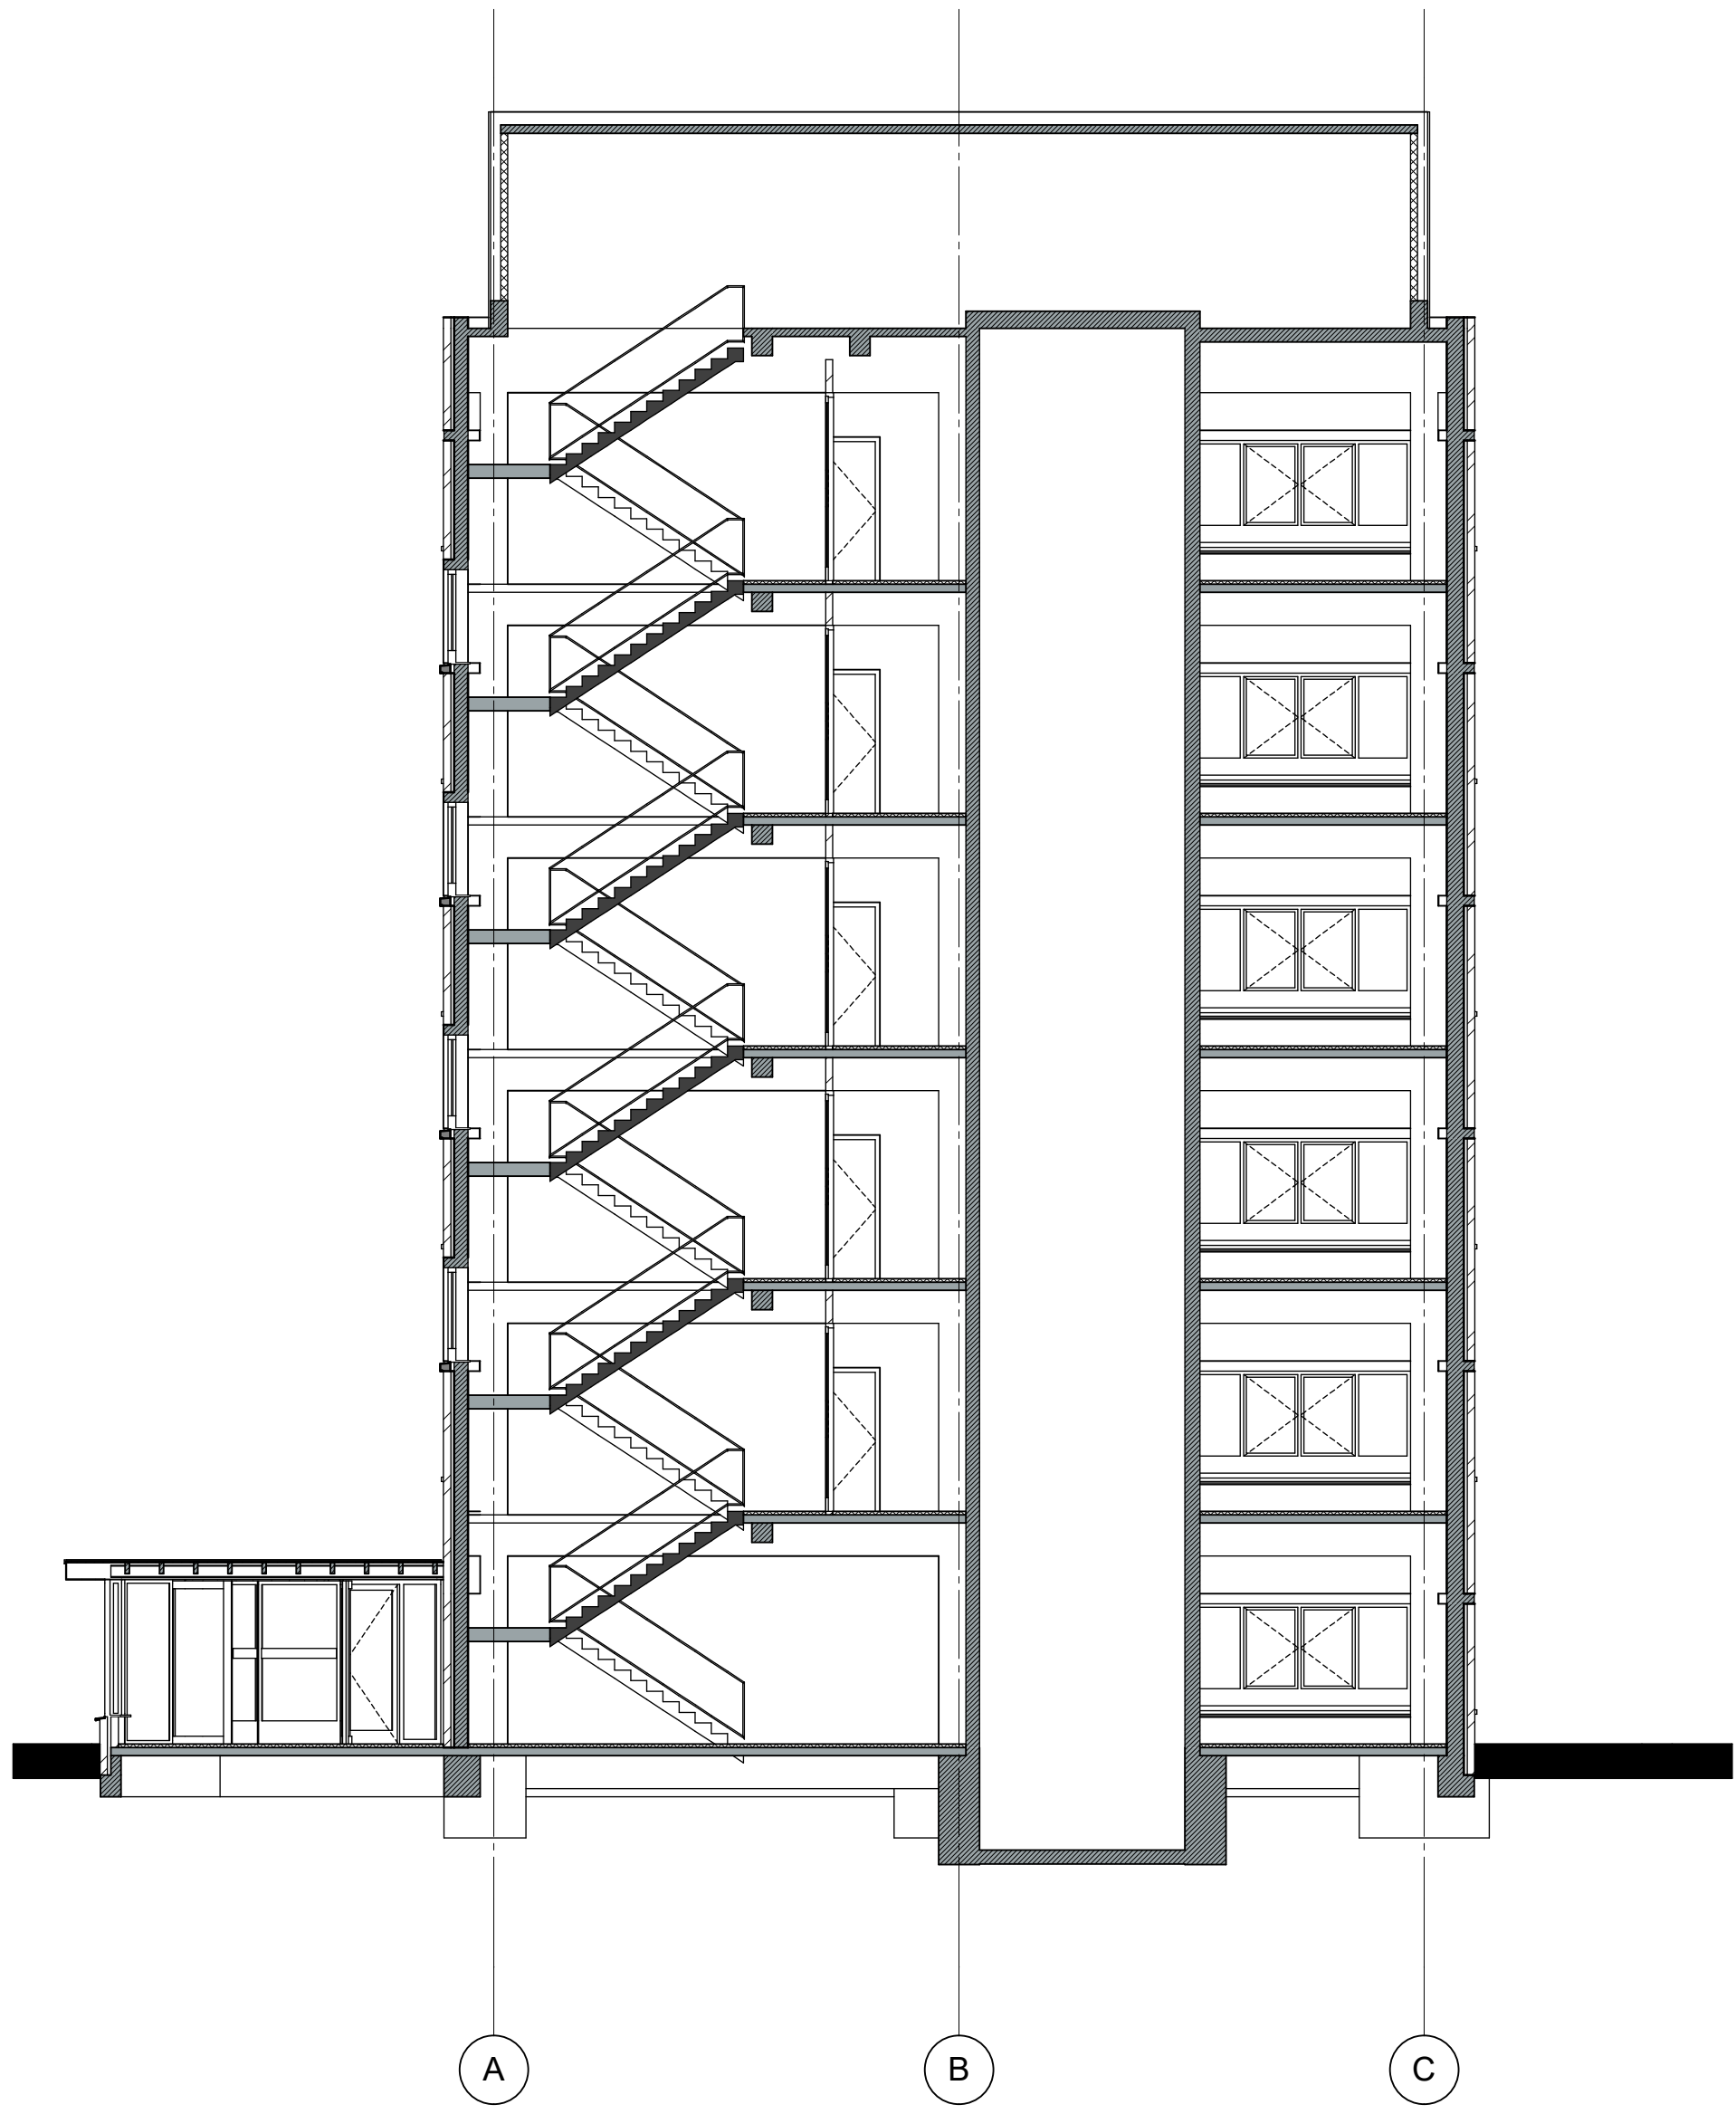

B2

Doorsnede E-E

1:100

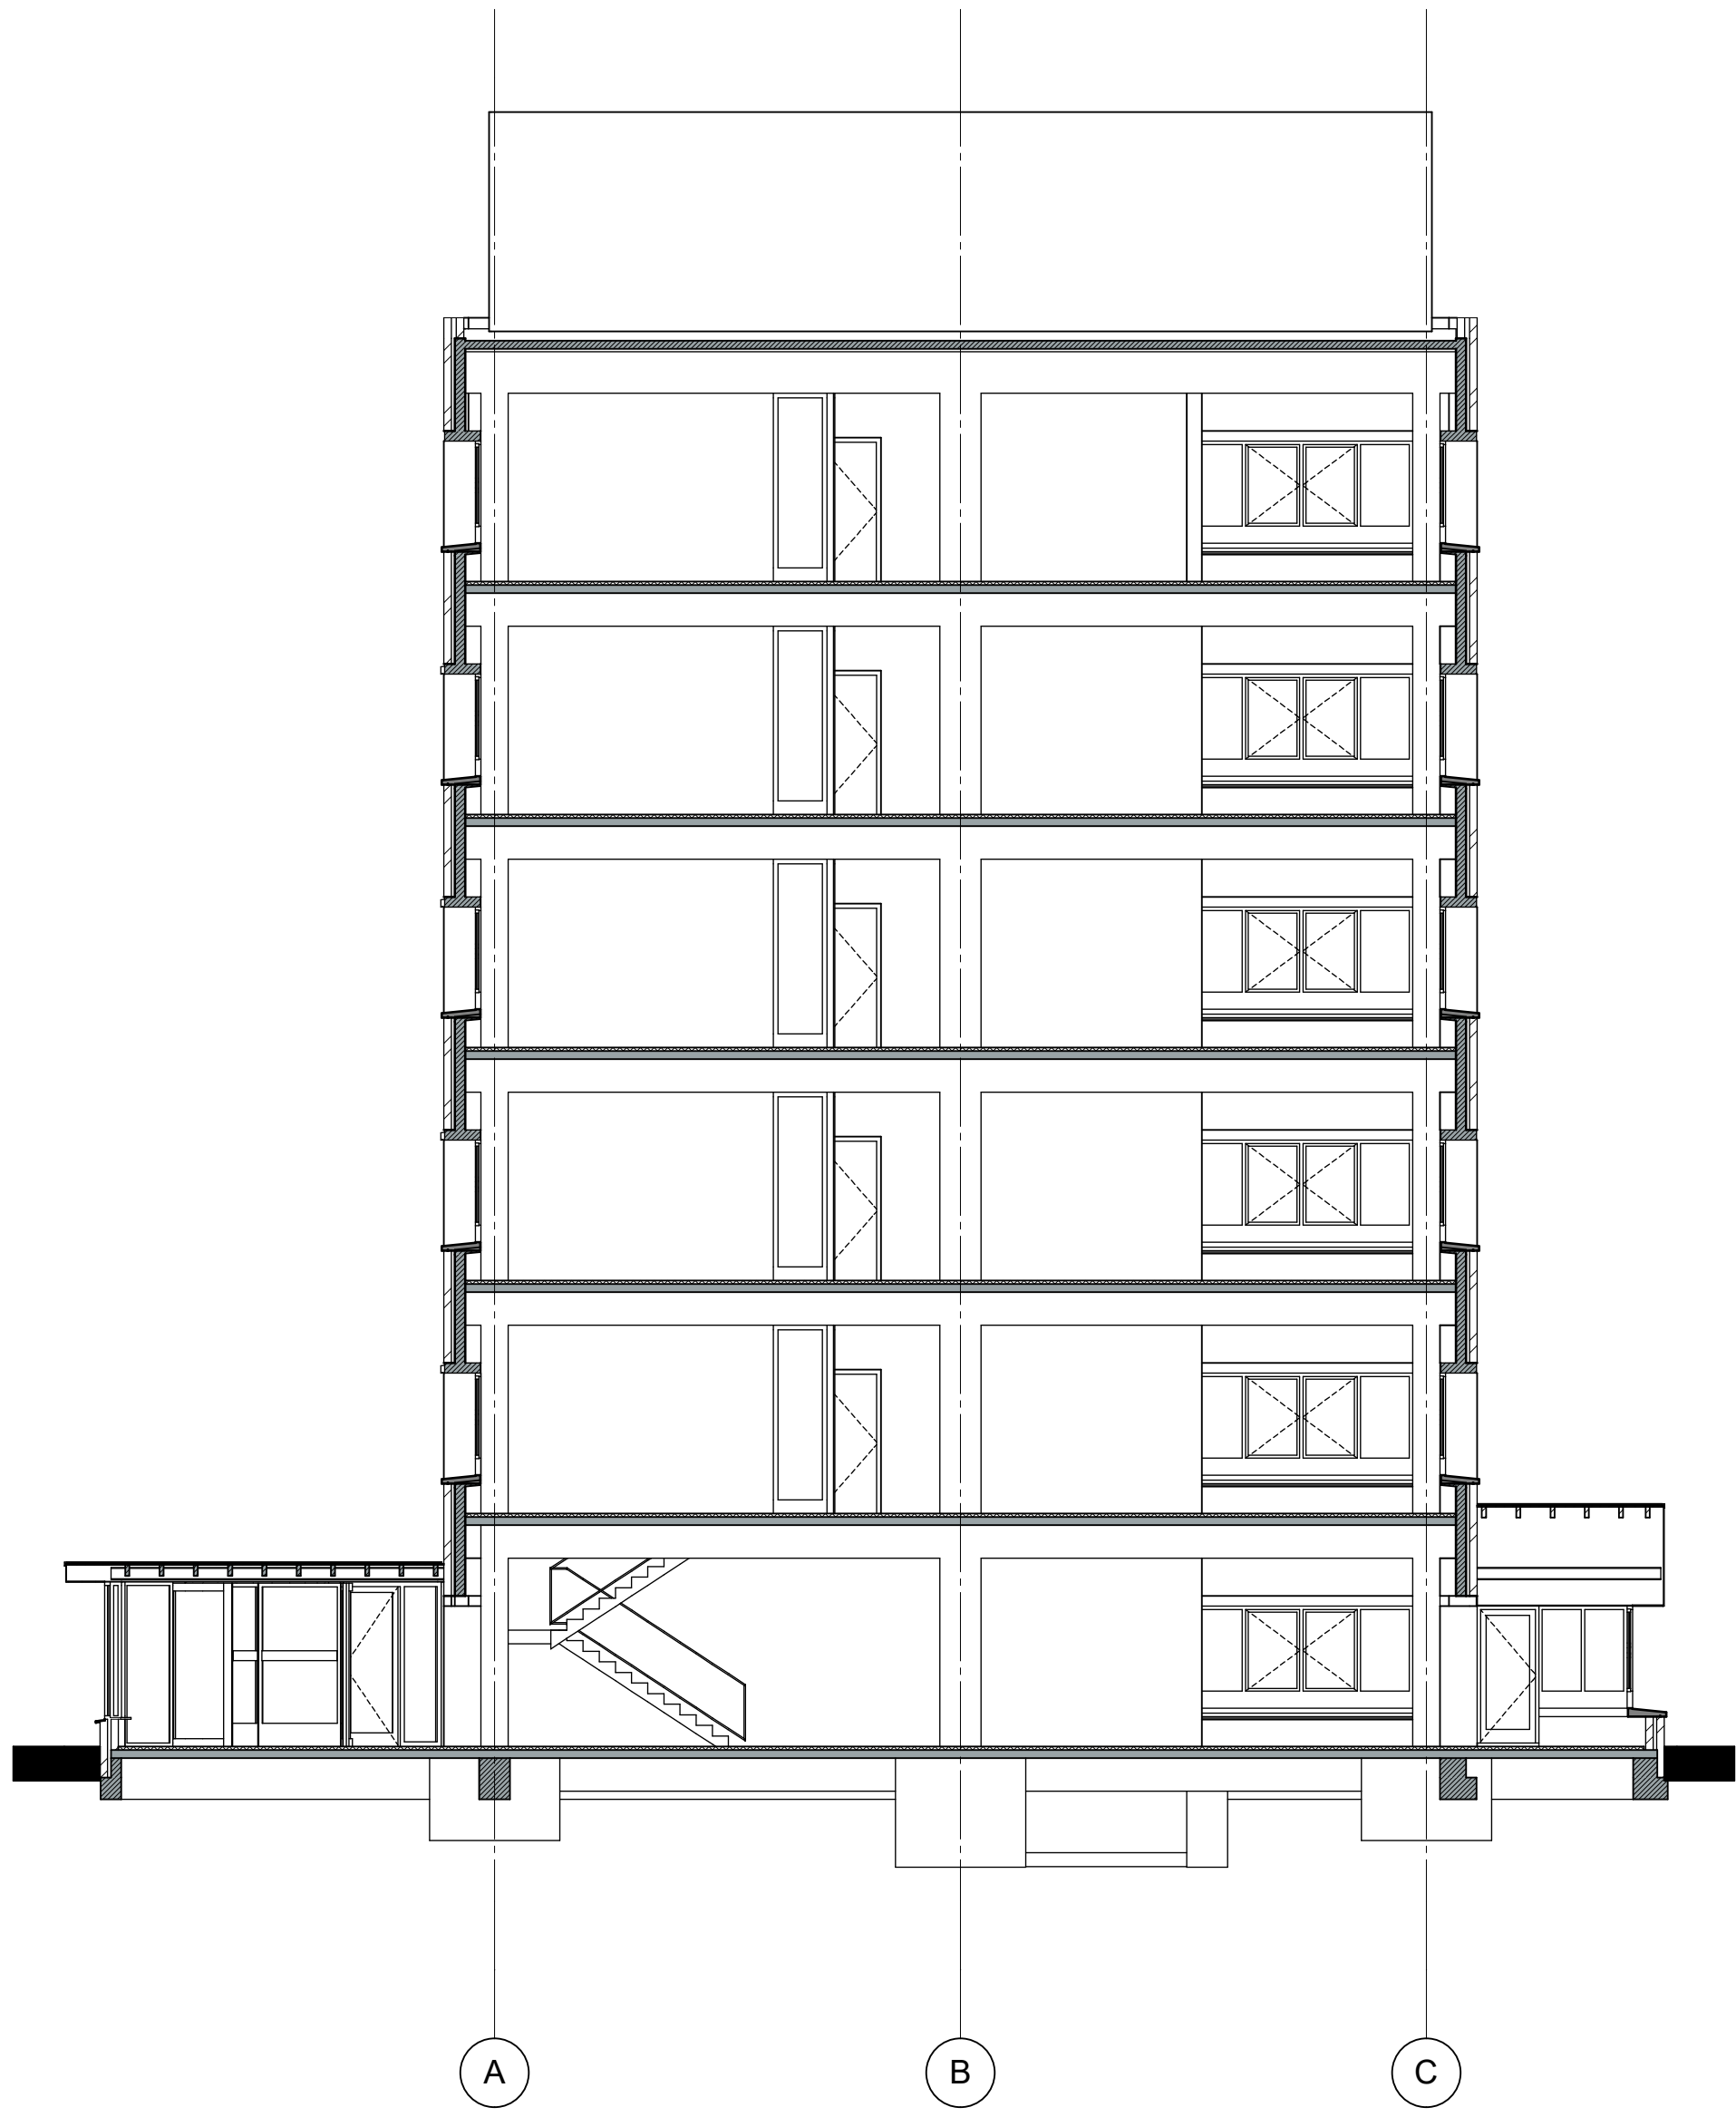

B4

Doorsnede F-F

1:100