


Vertikale en horizontale details

Studentenpaviljoen Erasmusuniversiteit Rotterdam

Reni Bouwhuis s1011414, Jos van der Linde s1010383



Datum: 25-05-2011 Status: DO +
Formaat: A3

RENI & JOS

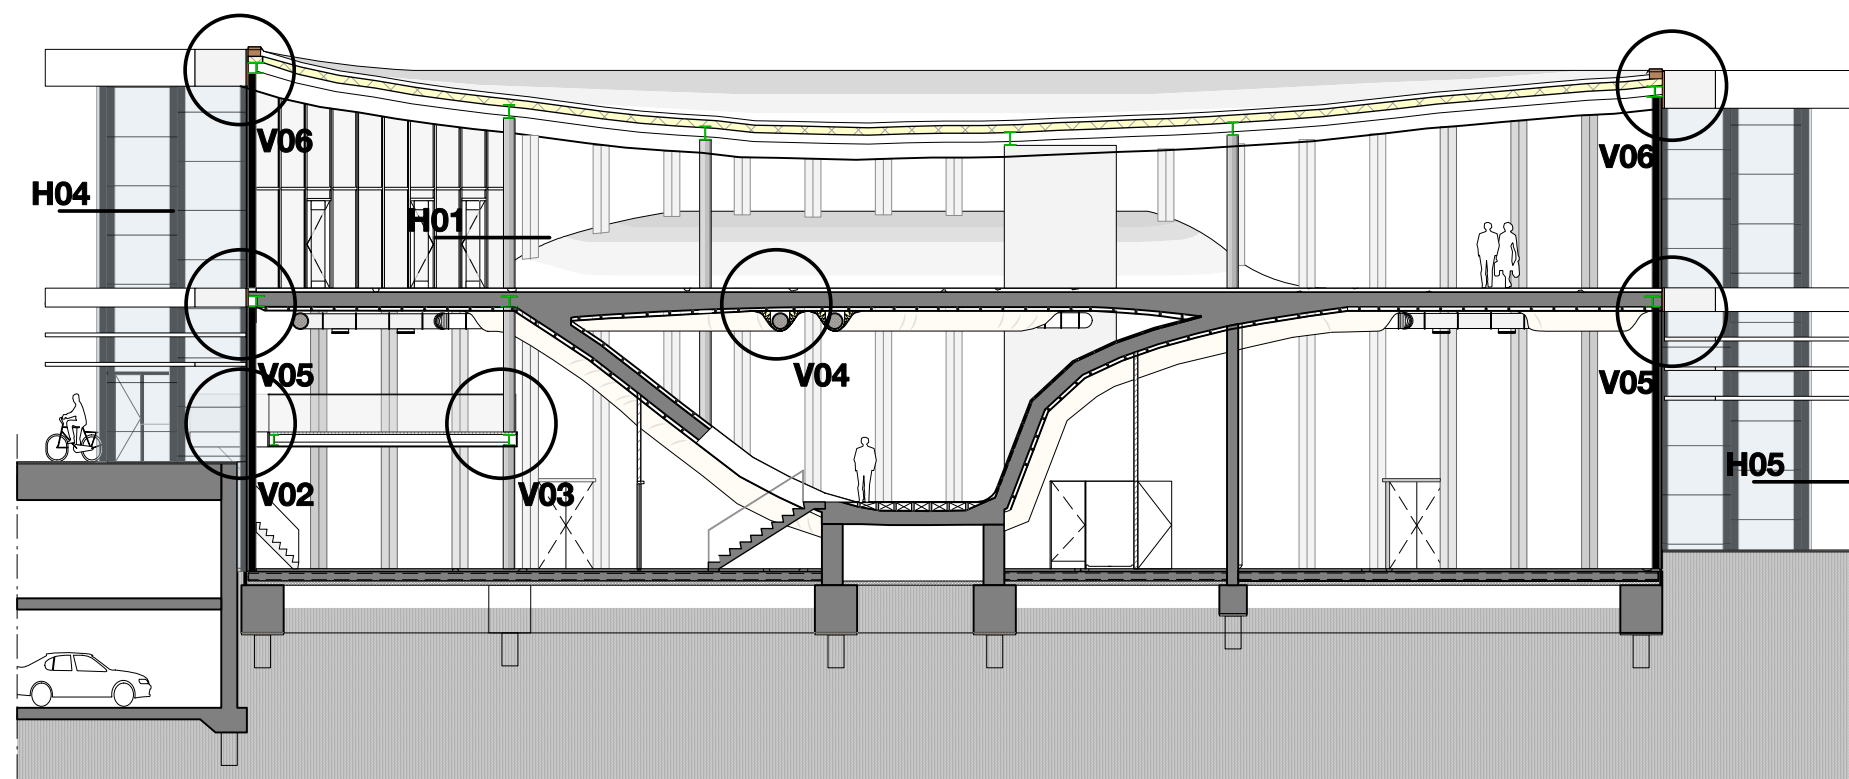


doorsnede A-A 1:200

dakrand
13740+P
▽
2e verdieping
9450+P
▽
2e verdieping
7420+P
▽
1e verdieping
3620+P PLAZA
2820+P
▽
begane grond
Peil = 0 = 730+ N.A.P.
▽

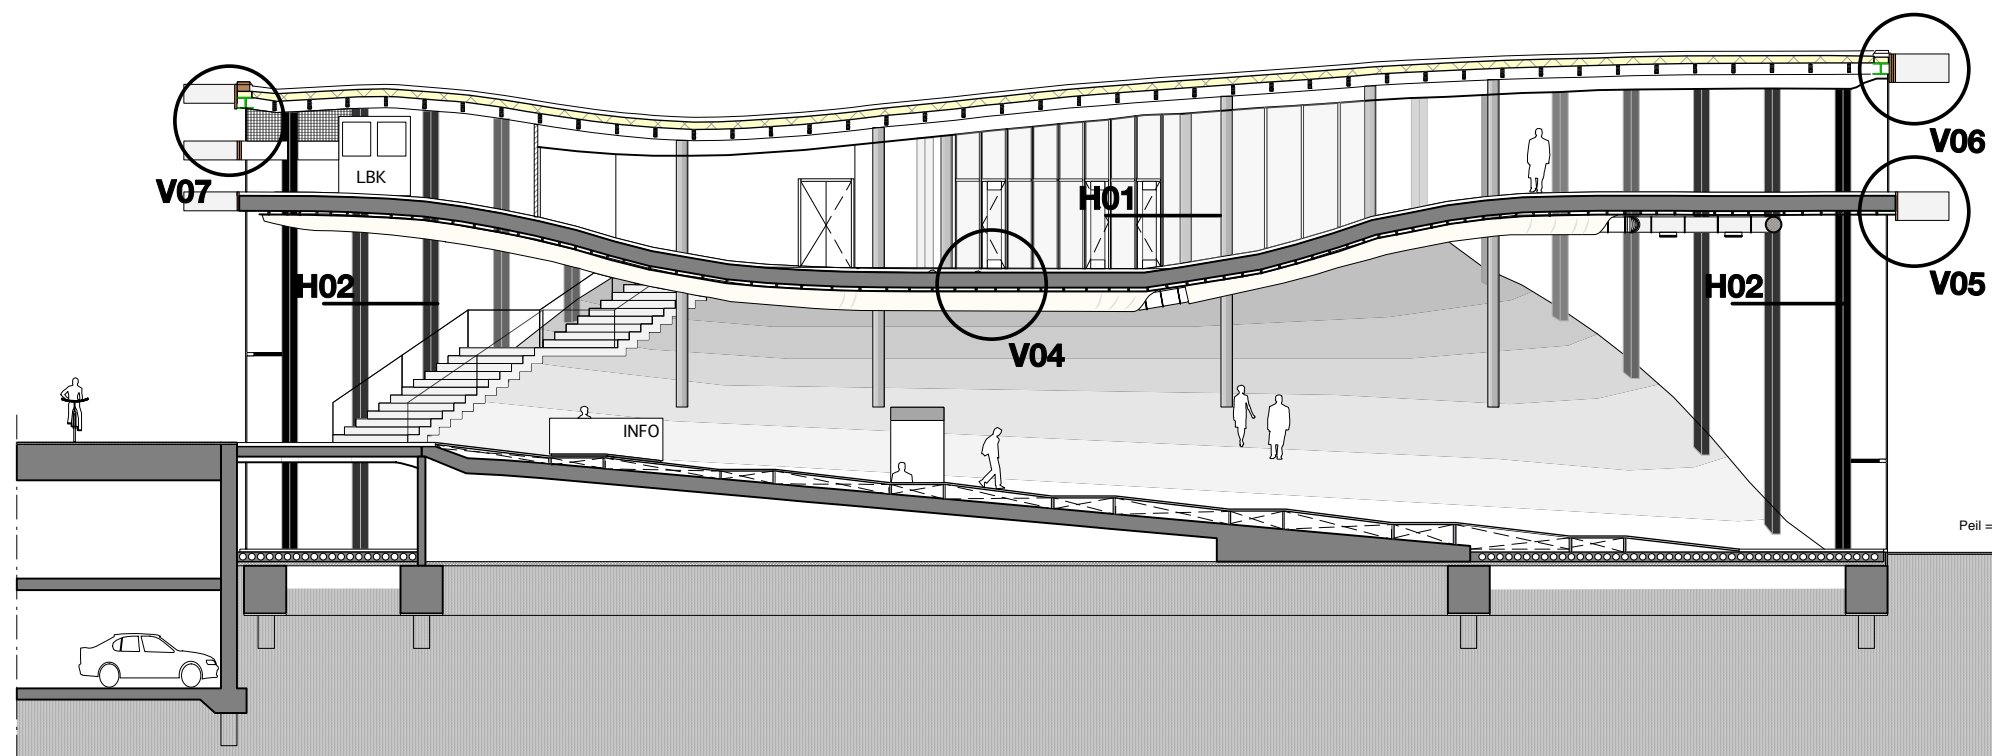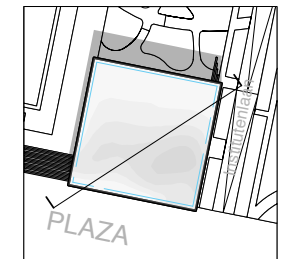

doorsnede B-B 1:200

dakrand
13100+P
▽
2e verdieping
9450+P
▽
2e verdieping
7420+P
▽
1e verdieping
3620+P PLAZA
2820+P
▽
begane grond
Peil = 0 = 730+ N.A.P.
▽

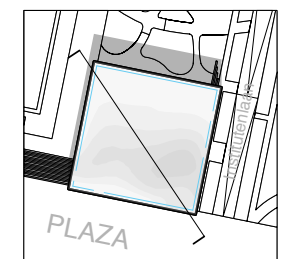

Project: Studentenpaviljoen Erasmusuniversiteit Rotterdam

TEKENING Detailoverzicht doorsnede

Schaal: 1:200

Status: Definitief

Datum: 19-05-'11


Gewijzigd: 23-05-'11

Reni Bouwhuis & Jos van der Linde


Printdatum: 25-05-'11

Formaat origineel: A3


RENI & JOS

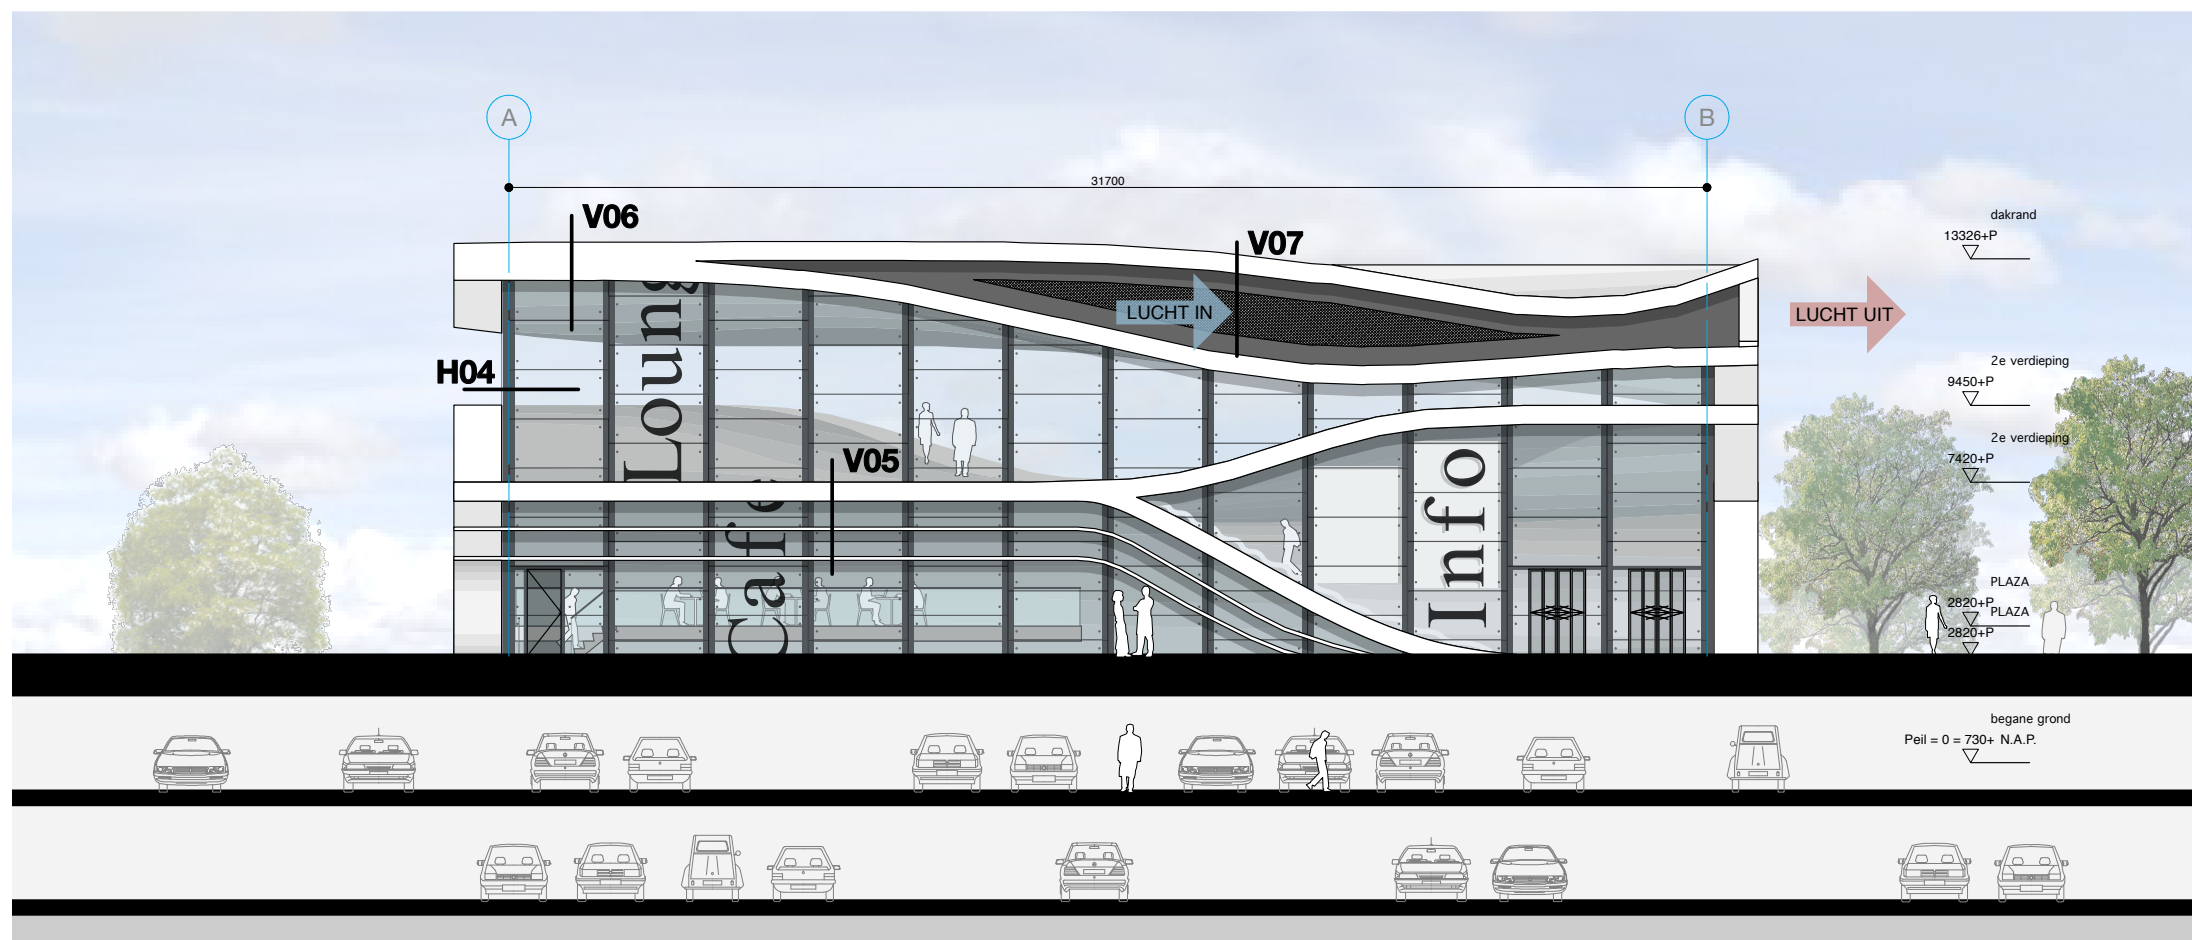

zuid gevel 1:200

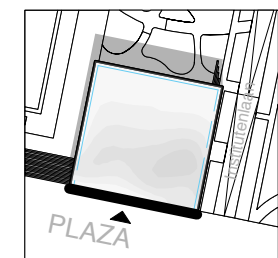


west gevel 1:200

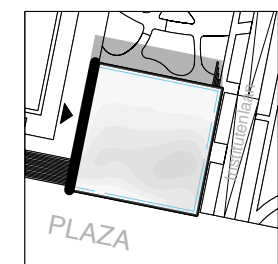


Detailoverzicht gevels


RENI & JOS

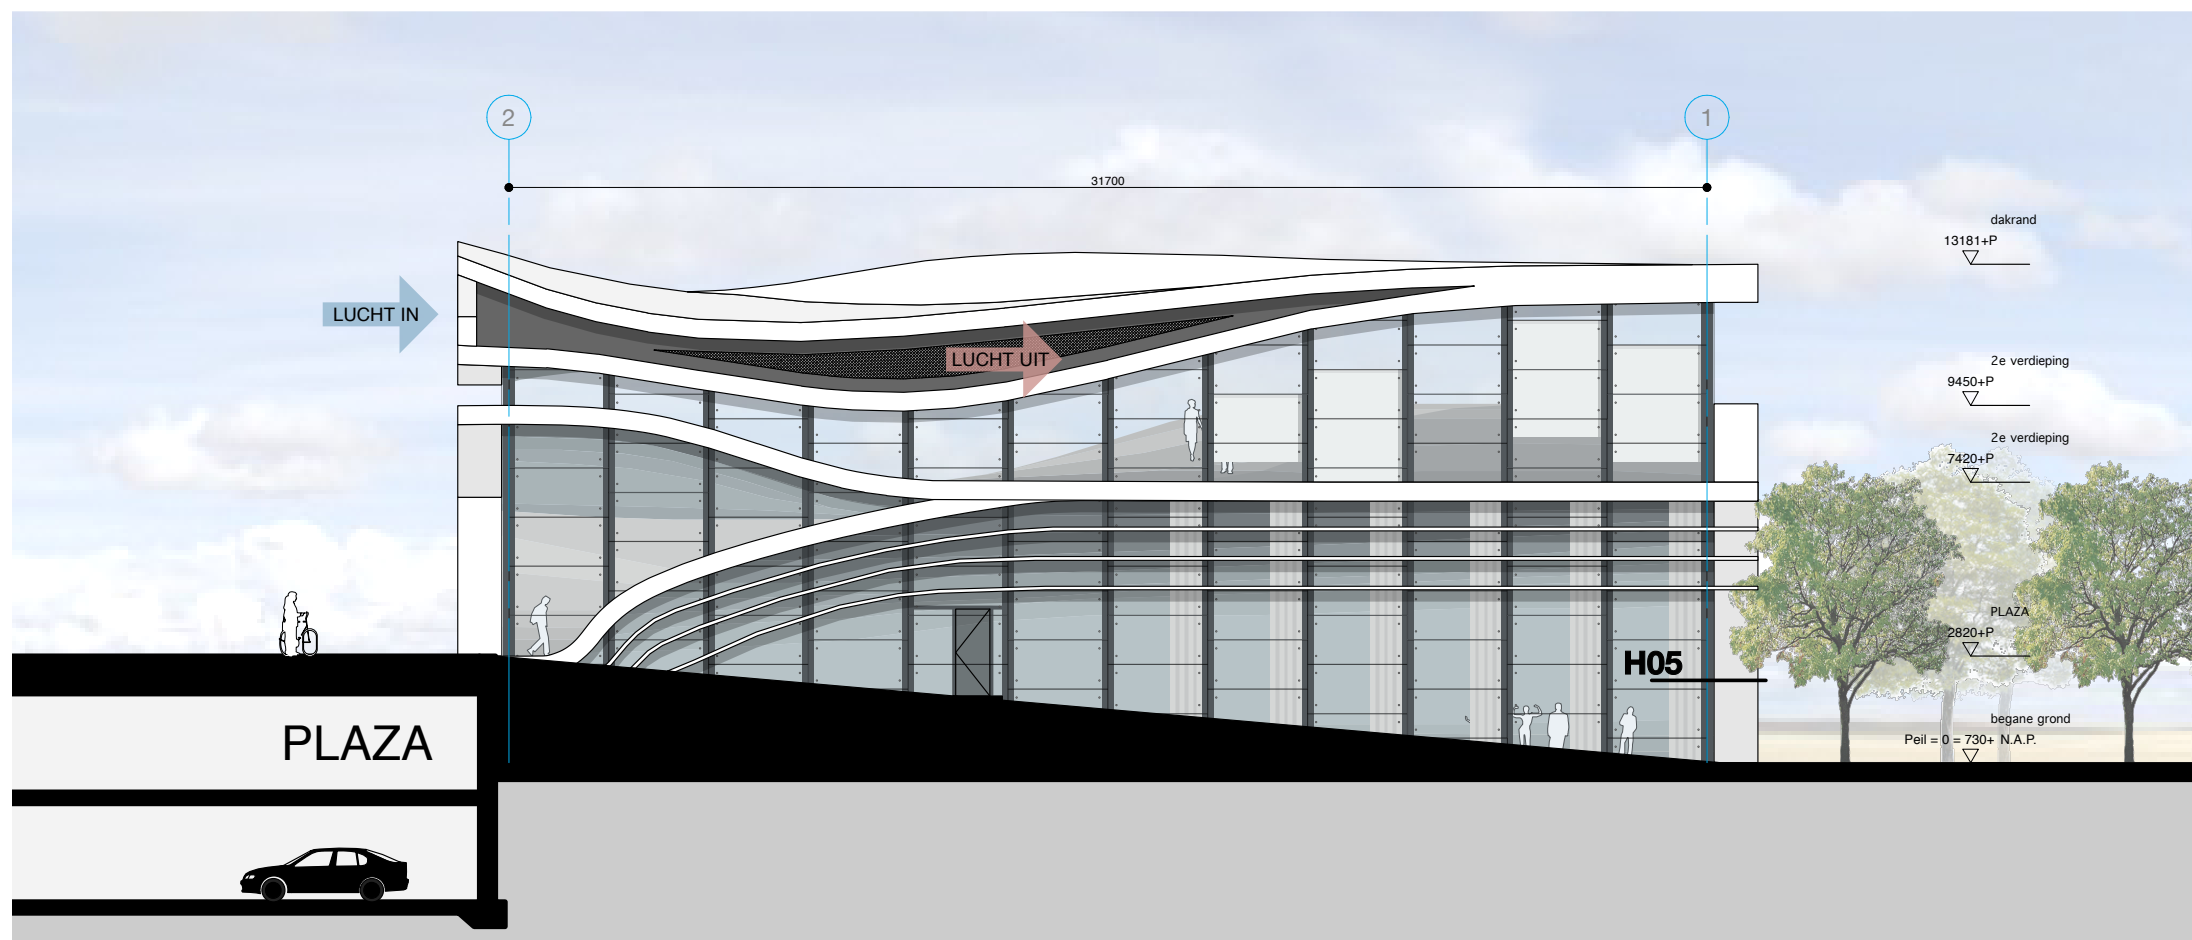

oost gevel 1:200

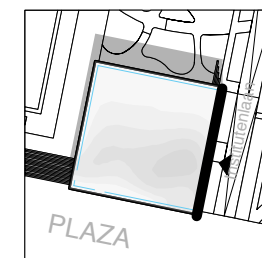

noord gevel 1:200

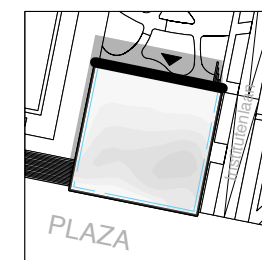


Detailoverzicht gevels

RENI & JOS

Vertikale details

Detail	Schaal	Datum	Formaat
V01	1:5	25-05-2011	A3
V02	1:5	25-05-2011	A3
V03	1:5	25-05-2011	A3
V04	1:5	25-05-2011	A3
V05	1:5	25-05-2011	A3
V06	1:5	25-05-2011	A3
V07	1:10	25-05-2011	A3

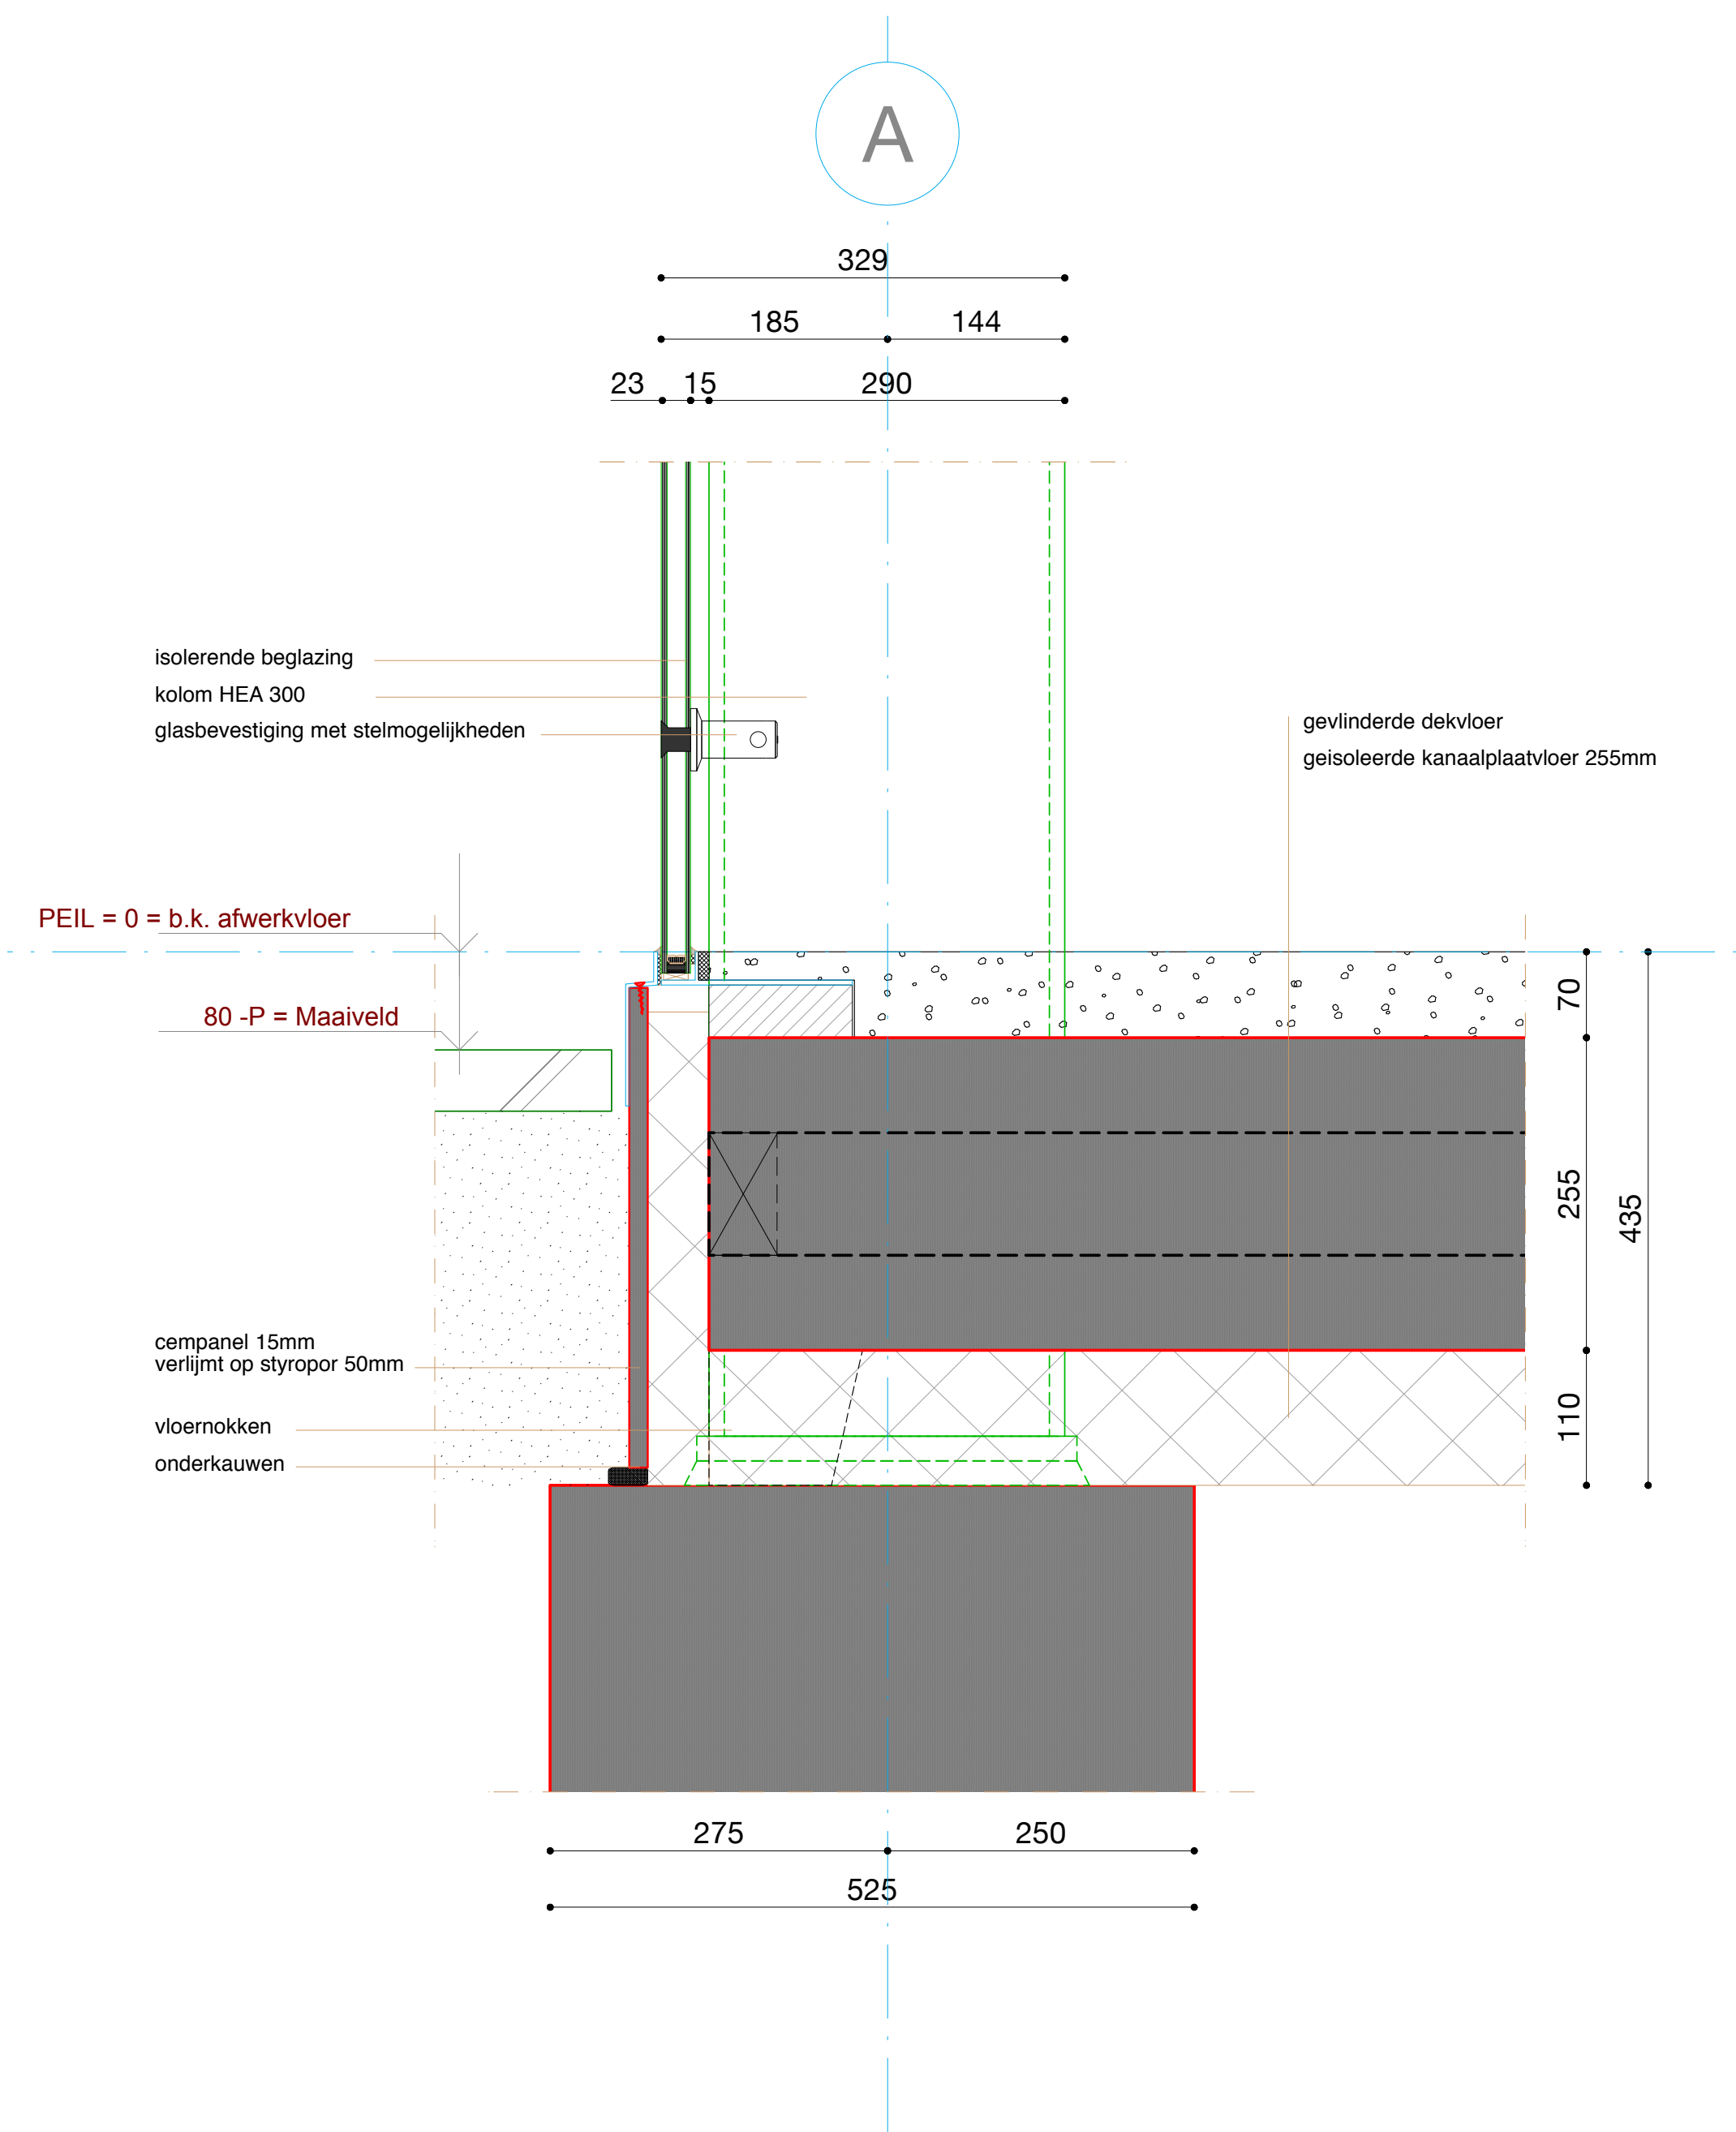

Project: Studentenpaviljoen Erasmusuniversiteit Rotterdam

DETAIL **V01**


Schaal: 1:5 Status: DO +
Datum: 25-05-'11 Gewijzigd:

Reni Bouwhuis & Jos van der Linde

Printdatum: 25-05-'11 Formaat origineel: A3

RENI & JOS

A

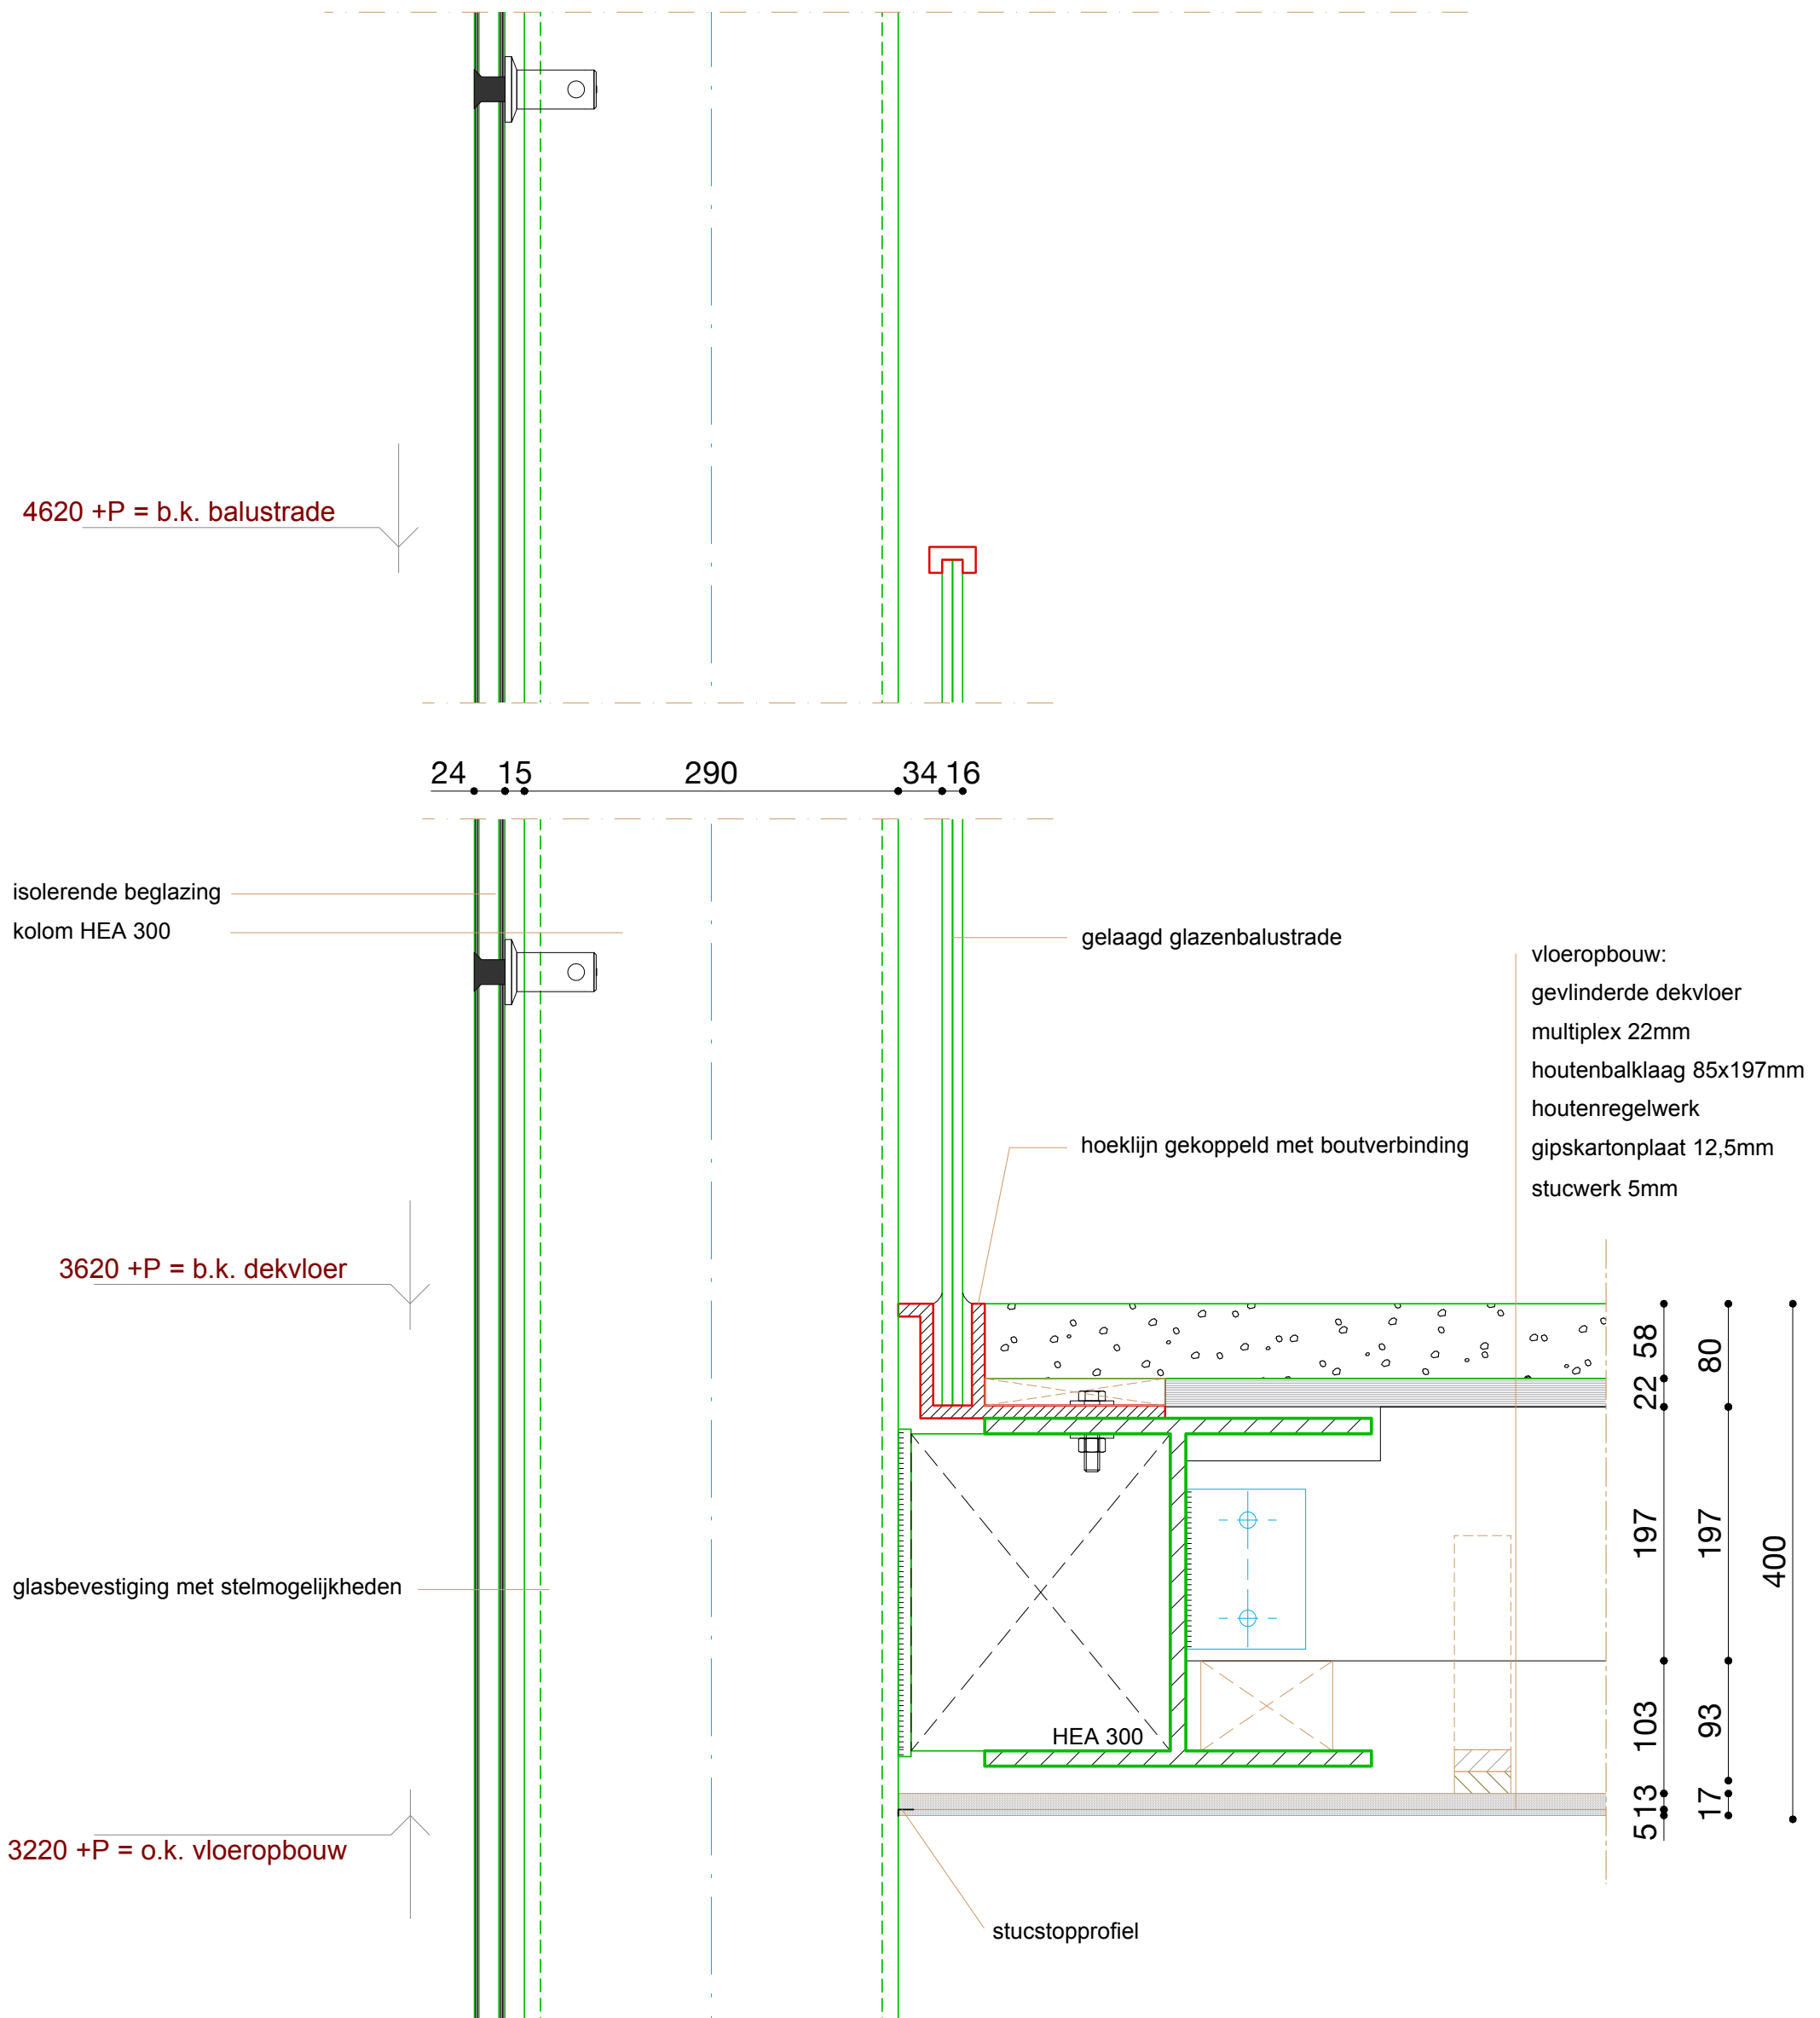

Project: Studentenpaviljoen Erasmusuniversiteit Rotterdam


DETAIL V02

Schaal: 1:5 Status: DO +
Datum: 25-05-'11 Gewijzigd:

Reni Bouwhuis & Jos van der Linde

Printdatum: 25-05-'11 Formaat origineel: A3

RENI & JOS

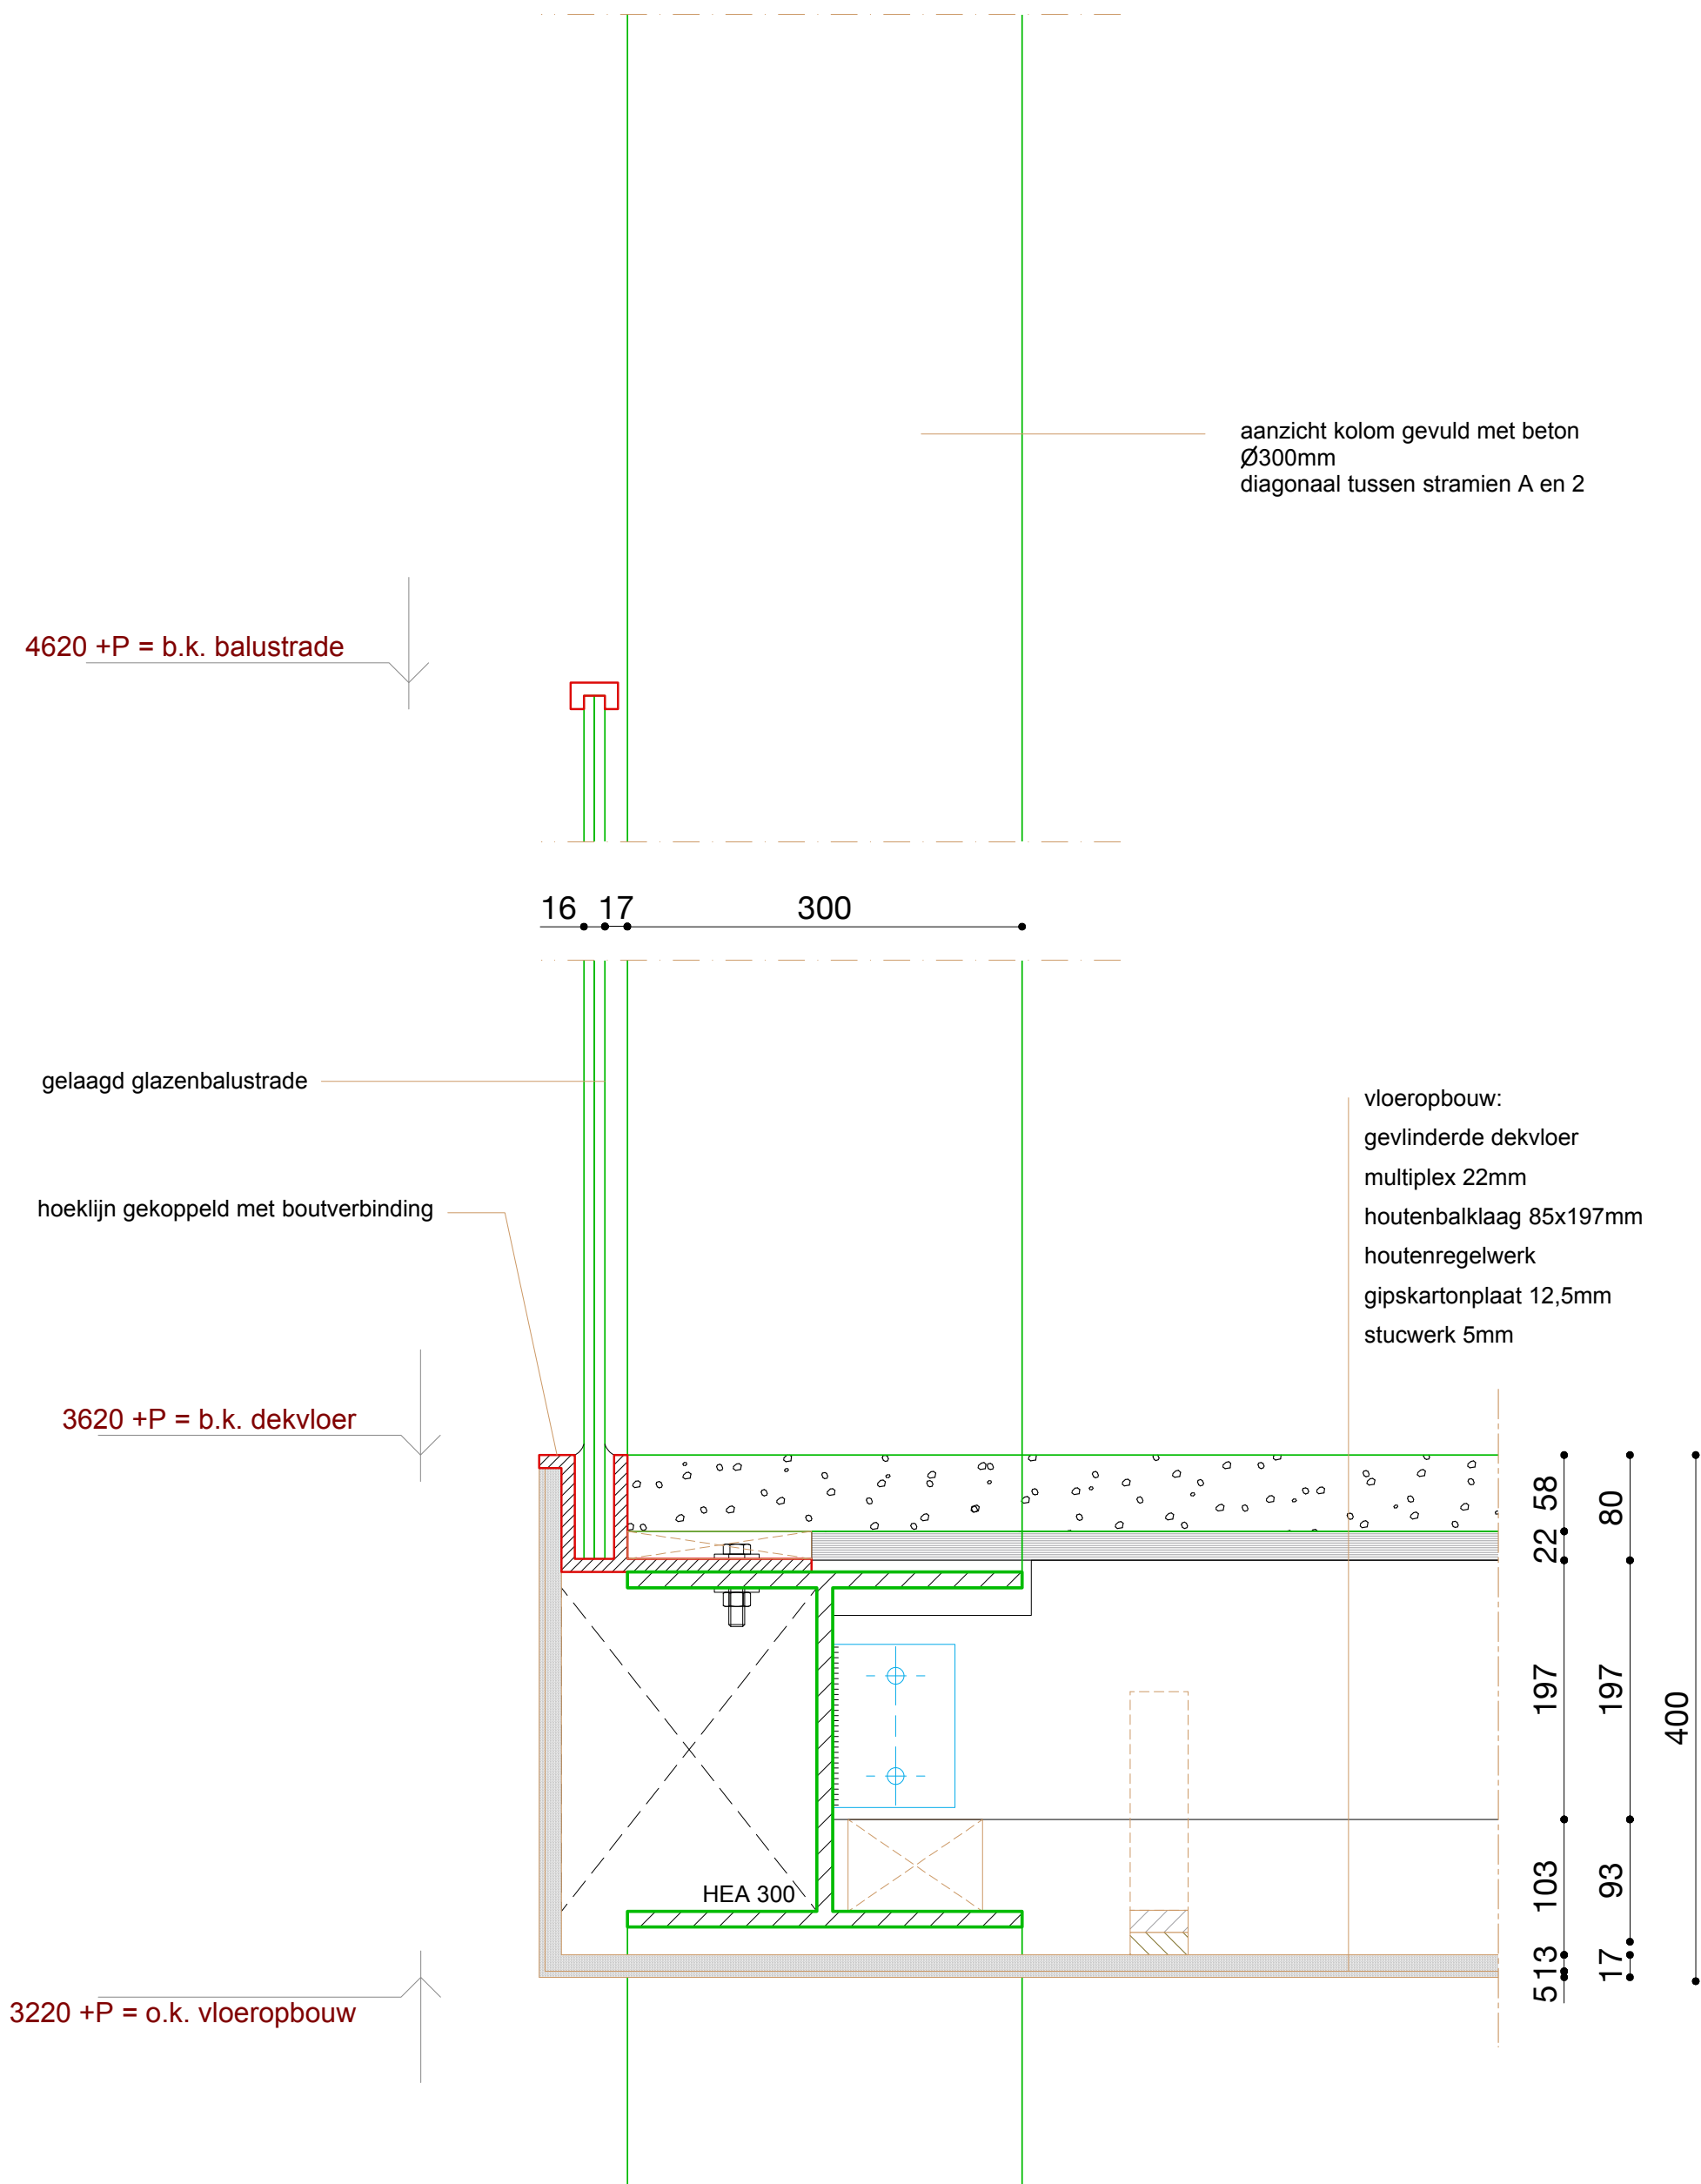

Project: Studentenpaviljoen Erasmusuniversiteit Rotterdam

DETAIL V03

Schaal: 1:5 Status: DO +
Datum: 25-05-'11 Gewijzigd:


Reni Bouwhuis & Jos van der Linde

Printdatum: 25-05-'11 Formaat origineel: A3

RENI & JOS

Let op: afstand tot
stramien varieert

vloeropbouw:
gevlinderde dekvloer
IHWG betonvloer 400mm
houten regelwerk 100mm
multiplex 10mm
polyester met grove structuur ihw
aangebracht

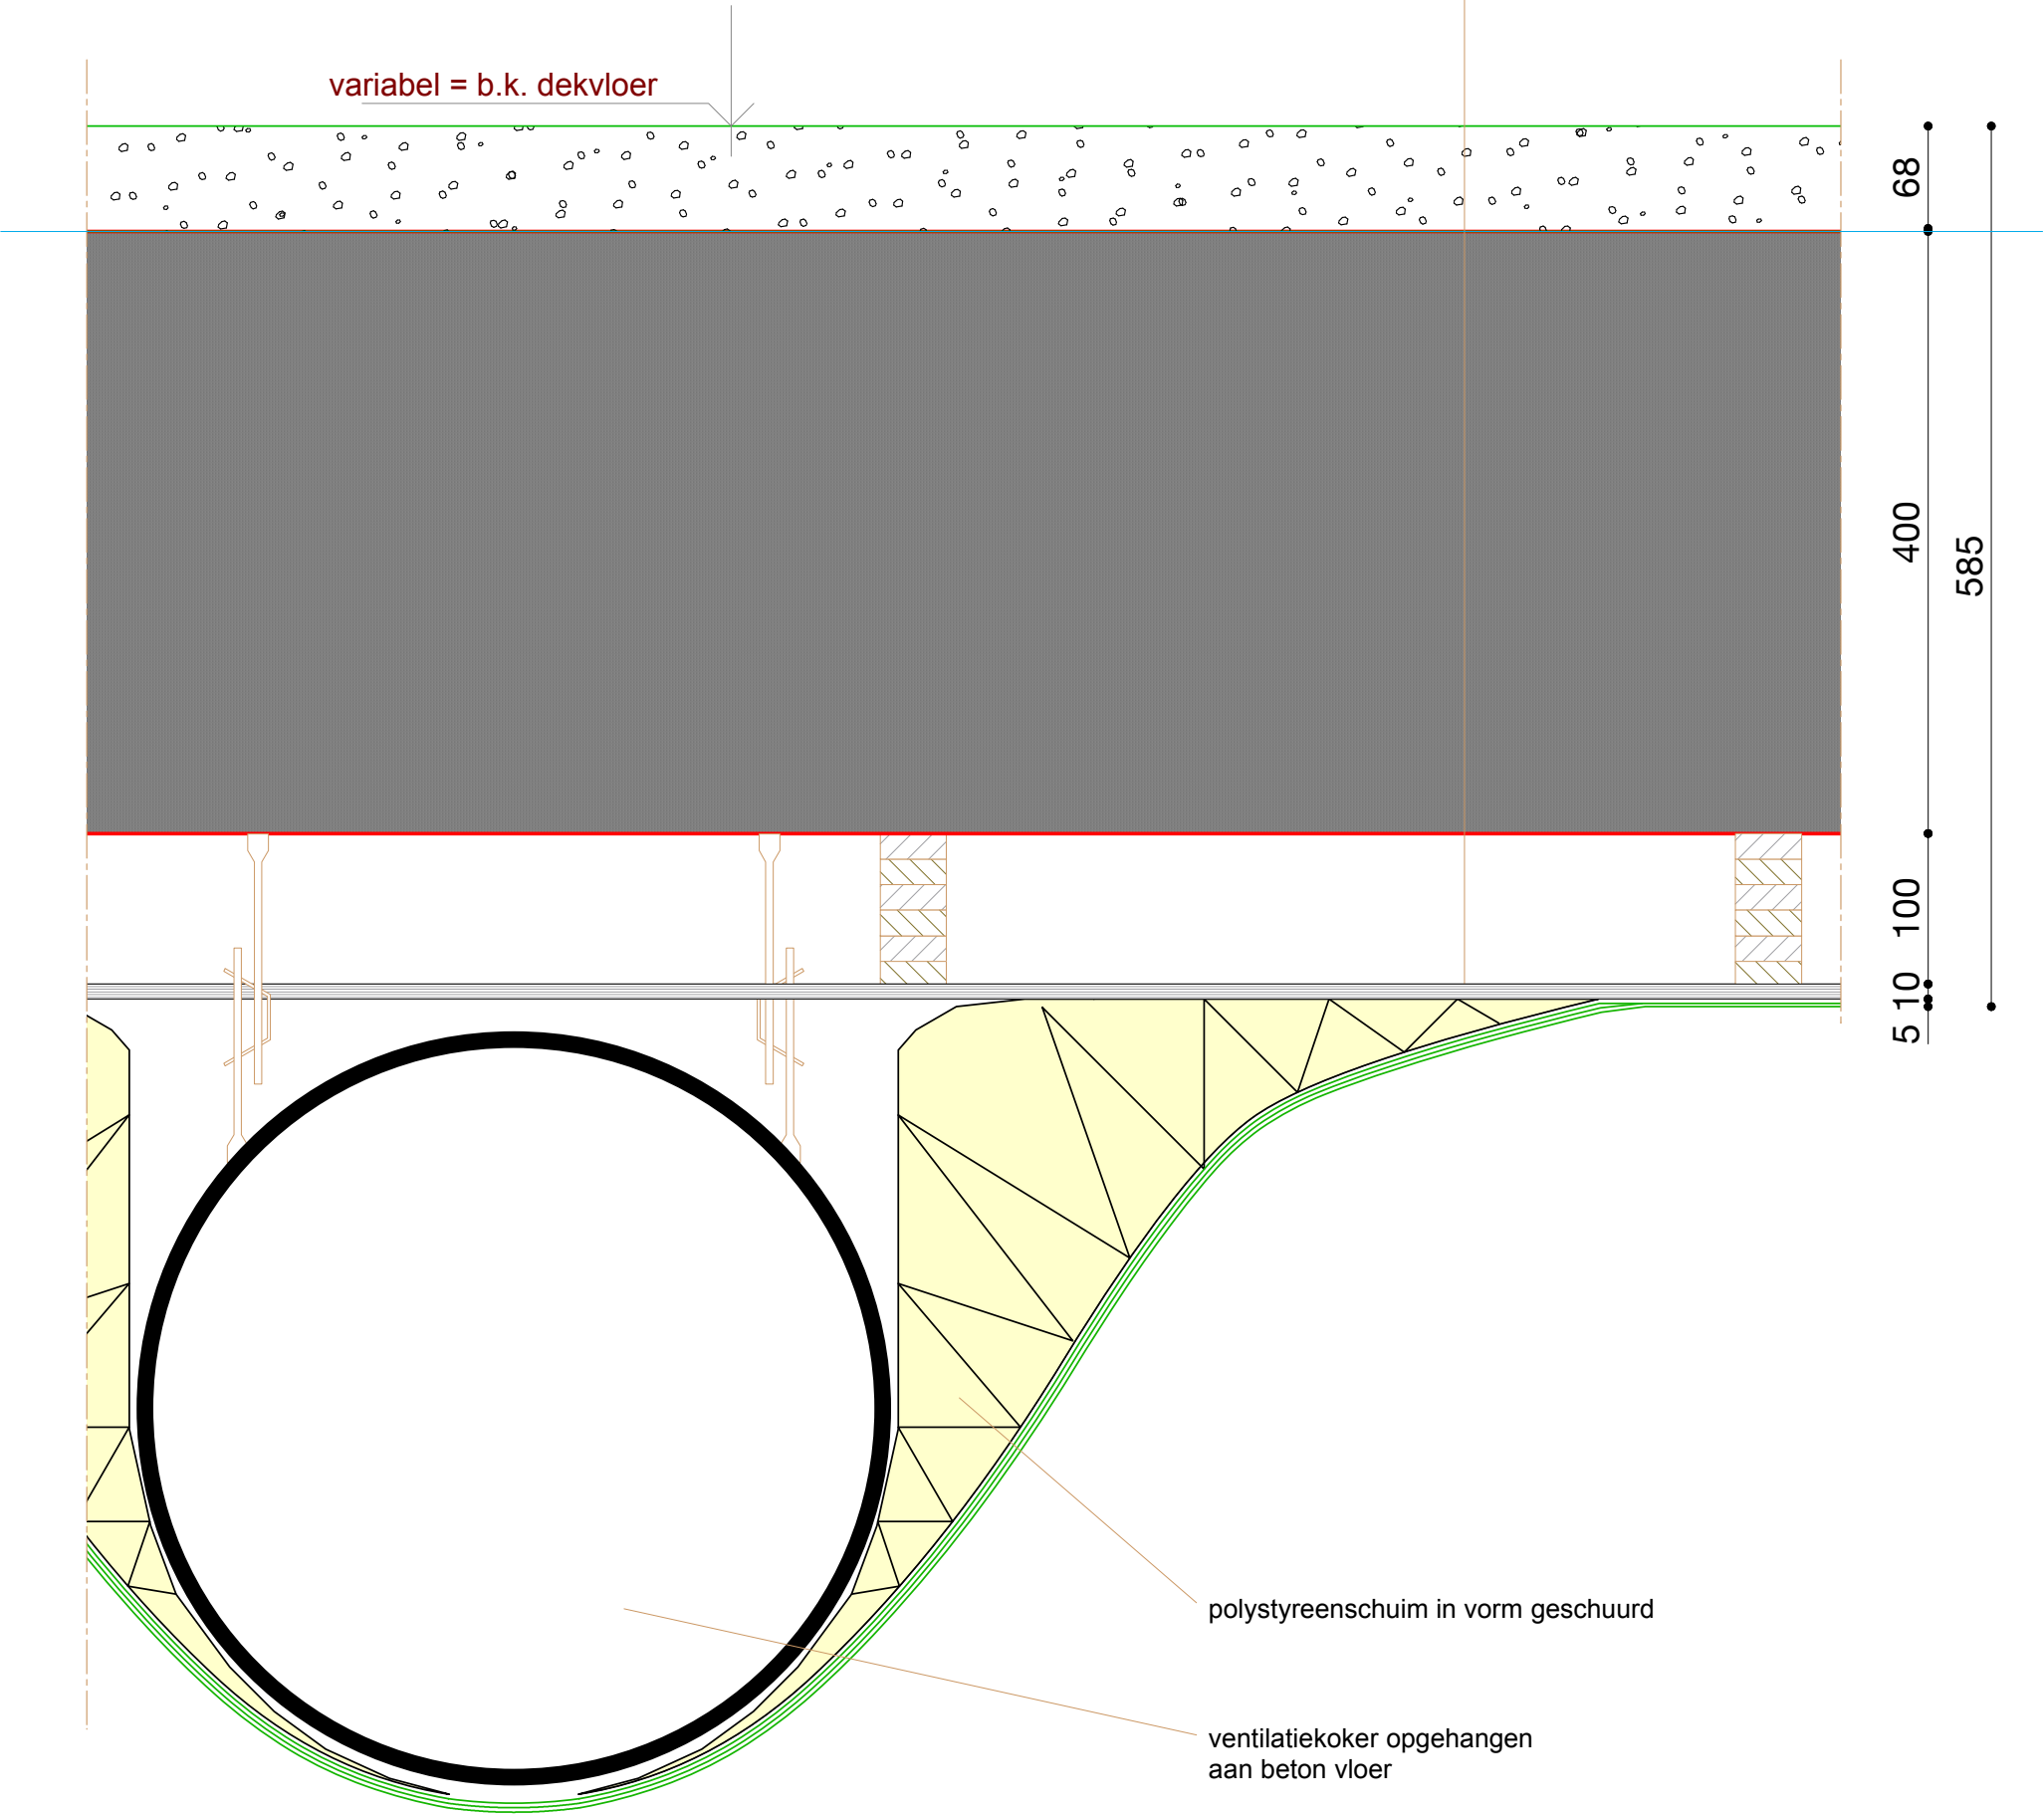

Project: Studentenpaviljoen Erasmusuniversiteit Rotterdam

DETAIL **V04**

Schaal: 1:5 Status: DO +
Datum: 25-05-'11 Gewijzigd:

Reni Bouwhuis & Jos van der Linde

Printdatum: 25-05-'11 Formaat origineel: A3

RENI & JOS

glaslat / afdekker voorzien van
uv bestendige siliconenkit

stelpootjes met
draadeind 10 mm Ø

polyester gevelement
geverft met polyurethaanlak
RAL 9010

gevel elementen
voorzien van waterslag

element voorzien van draaibussen
t.b.v. aanbrengen draadeinden

polyester lamel
geverft met polyurethaanlak
RAL 9010

staaldraad t.b.v.
ophanging lamellen

kolom HEA 300

- polyurethaanlak RAL 9010
- polyester toplaag met grove glasvezel
- afwerkvloer 70 mm
- constructieve betonvloer 400 mm

7420+P = b.k. afwerkvloer

- regels 22*44 kruislings bevestigen
- steenwol t.b.v. akoestiek
- *multiplex 10 mm geperforeerd
- glasvezel met polyurethaanlak
RAL 9010

gordijnrails t.p.v. theater

- * vlak plafond voorzien van
multiplex 10 mm
- schuine vlakken 2x multiplex
5 mm kruislings verlijmen

Project: Studentenpaviljoen Erasmusuniversiteit Rotterdam

DETAIL V 05

Schaal: 1:5

Status: DO

Datum: 25-05-'11


Gewijzigd:

Reni Bouwhuis & Jos van der Linde

Printdatum: 25-05-'11

Formaat origineel: A3



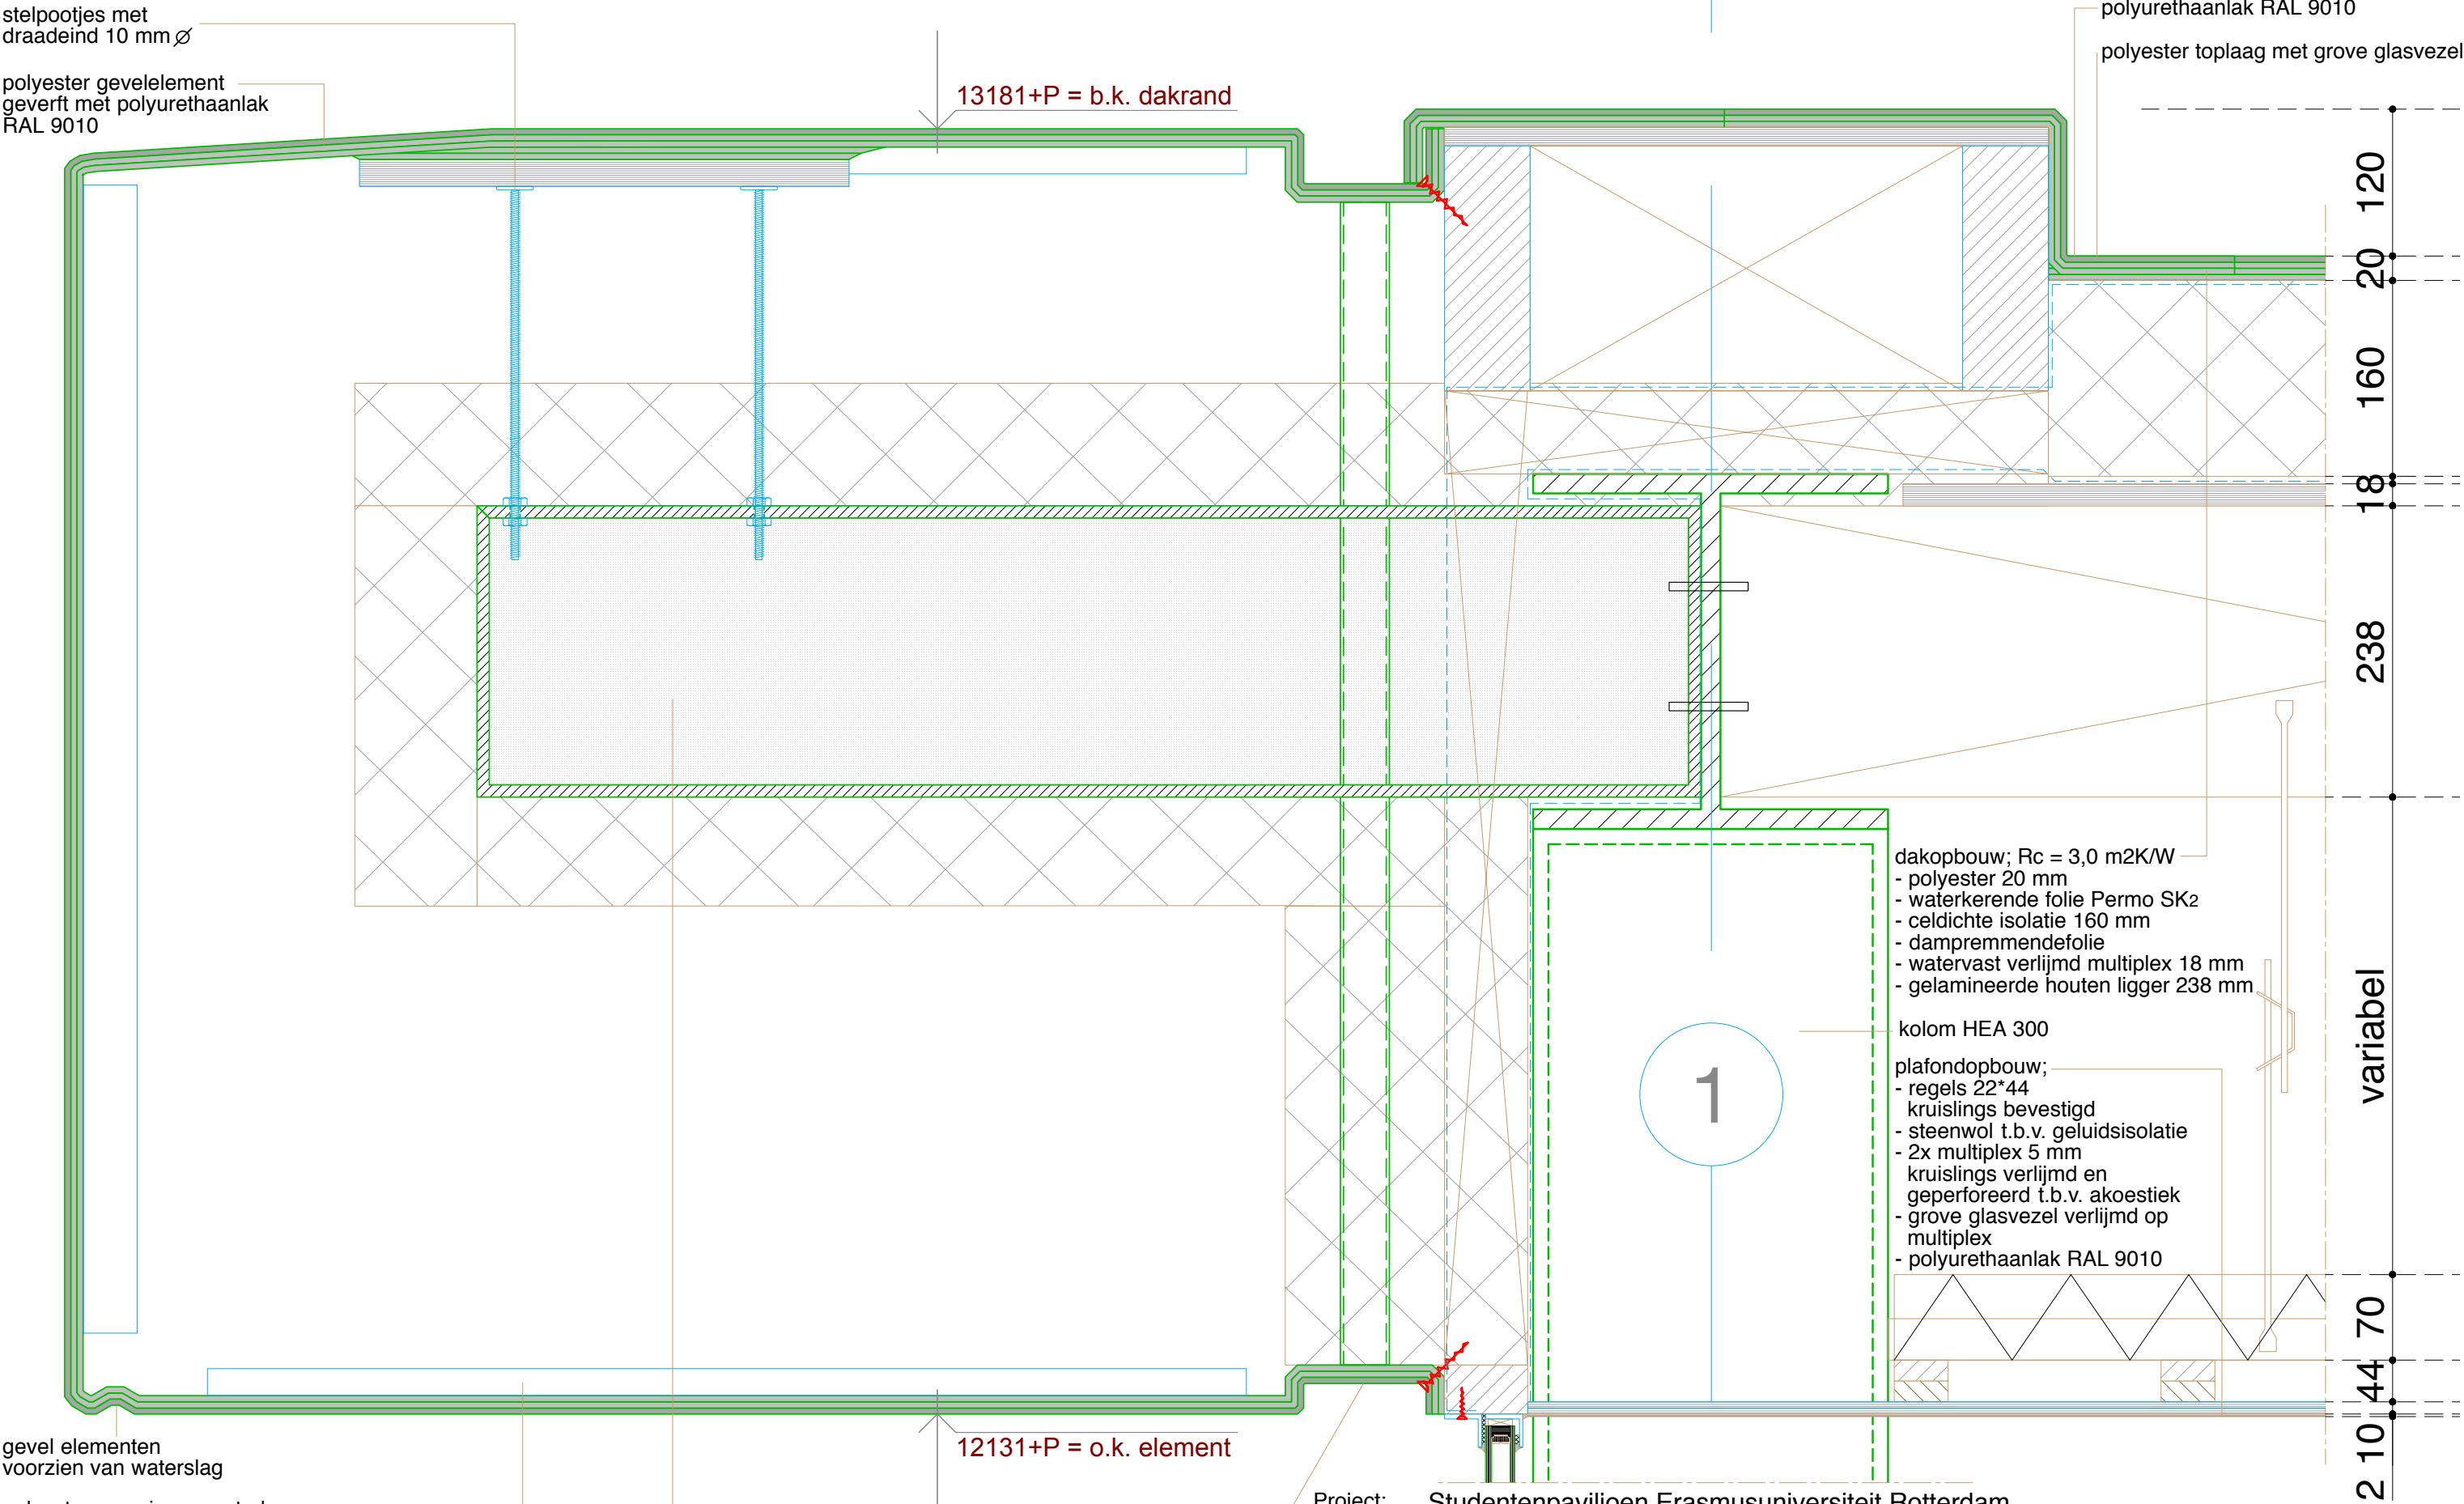


Project: Studentenpaviljoen Erasmusuniversiteit Rotterdam

DETAIL V 06

Schaal: 1:5 Status: DO
Datum: 25-05-'11 Gewijzigd:

Reni Bouwhuis & Jos van der Linde
Printdatum: 25-05-'11 Formaat origineel: A3



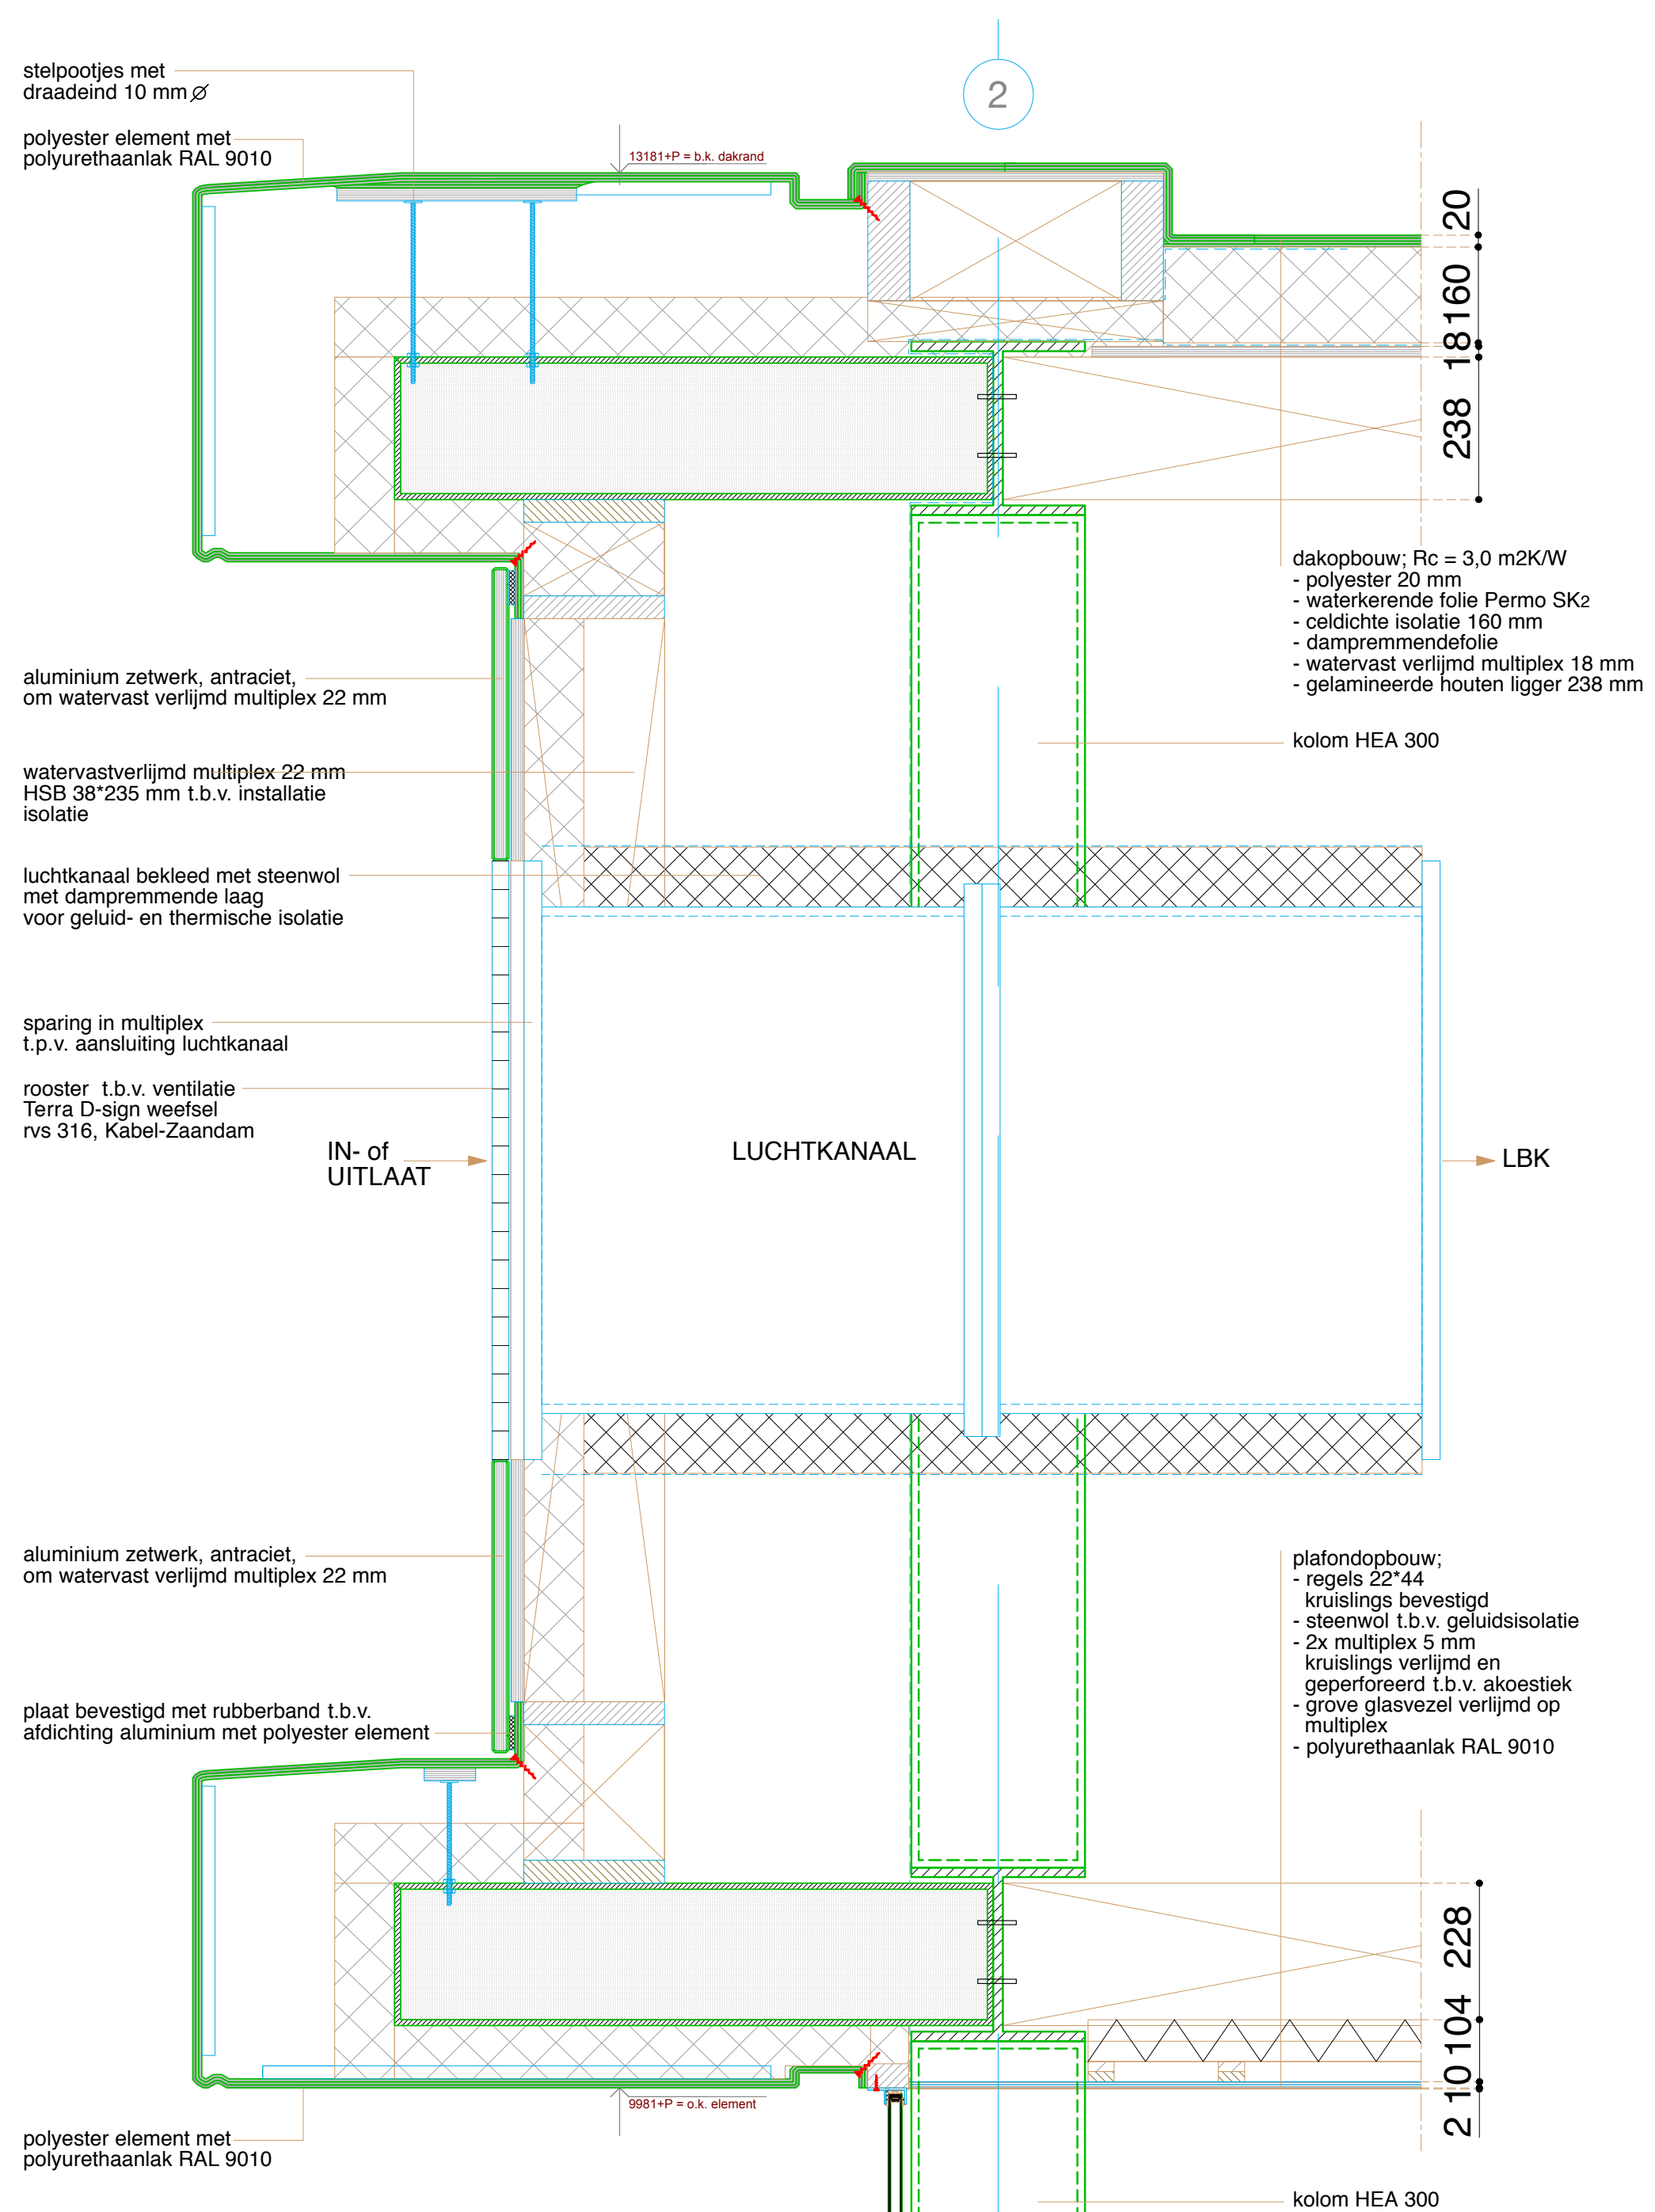

Project: Studentenpaviljoen Erasmusuniversiteit Rotterdam

DETAIL V 07

Schaal: 1:10 Status: DO
Datum: 25-05-'11 Gewijzigd:


Reni Bouwhuis & Jos van der Linde

Printdatum: 25-05-'11 Formaat origineel: A3

RENI & JOS

Horizontale details

Detail	Schaal	Datum	Formaat
H01	1:5	25-05-2011	A3
H01 aanzicht	1:20	25-05-2011	A3
H02	1:5	25-05-2011	A3
H03	1:5	25-05-2011	A3
H04	1:5	25-05-2011	A3
H05	1:5	25-05-2011	A3

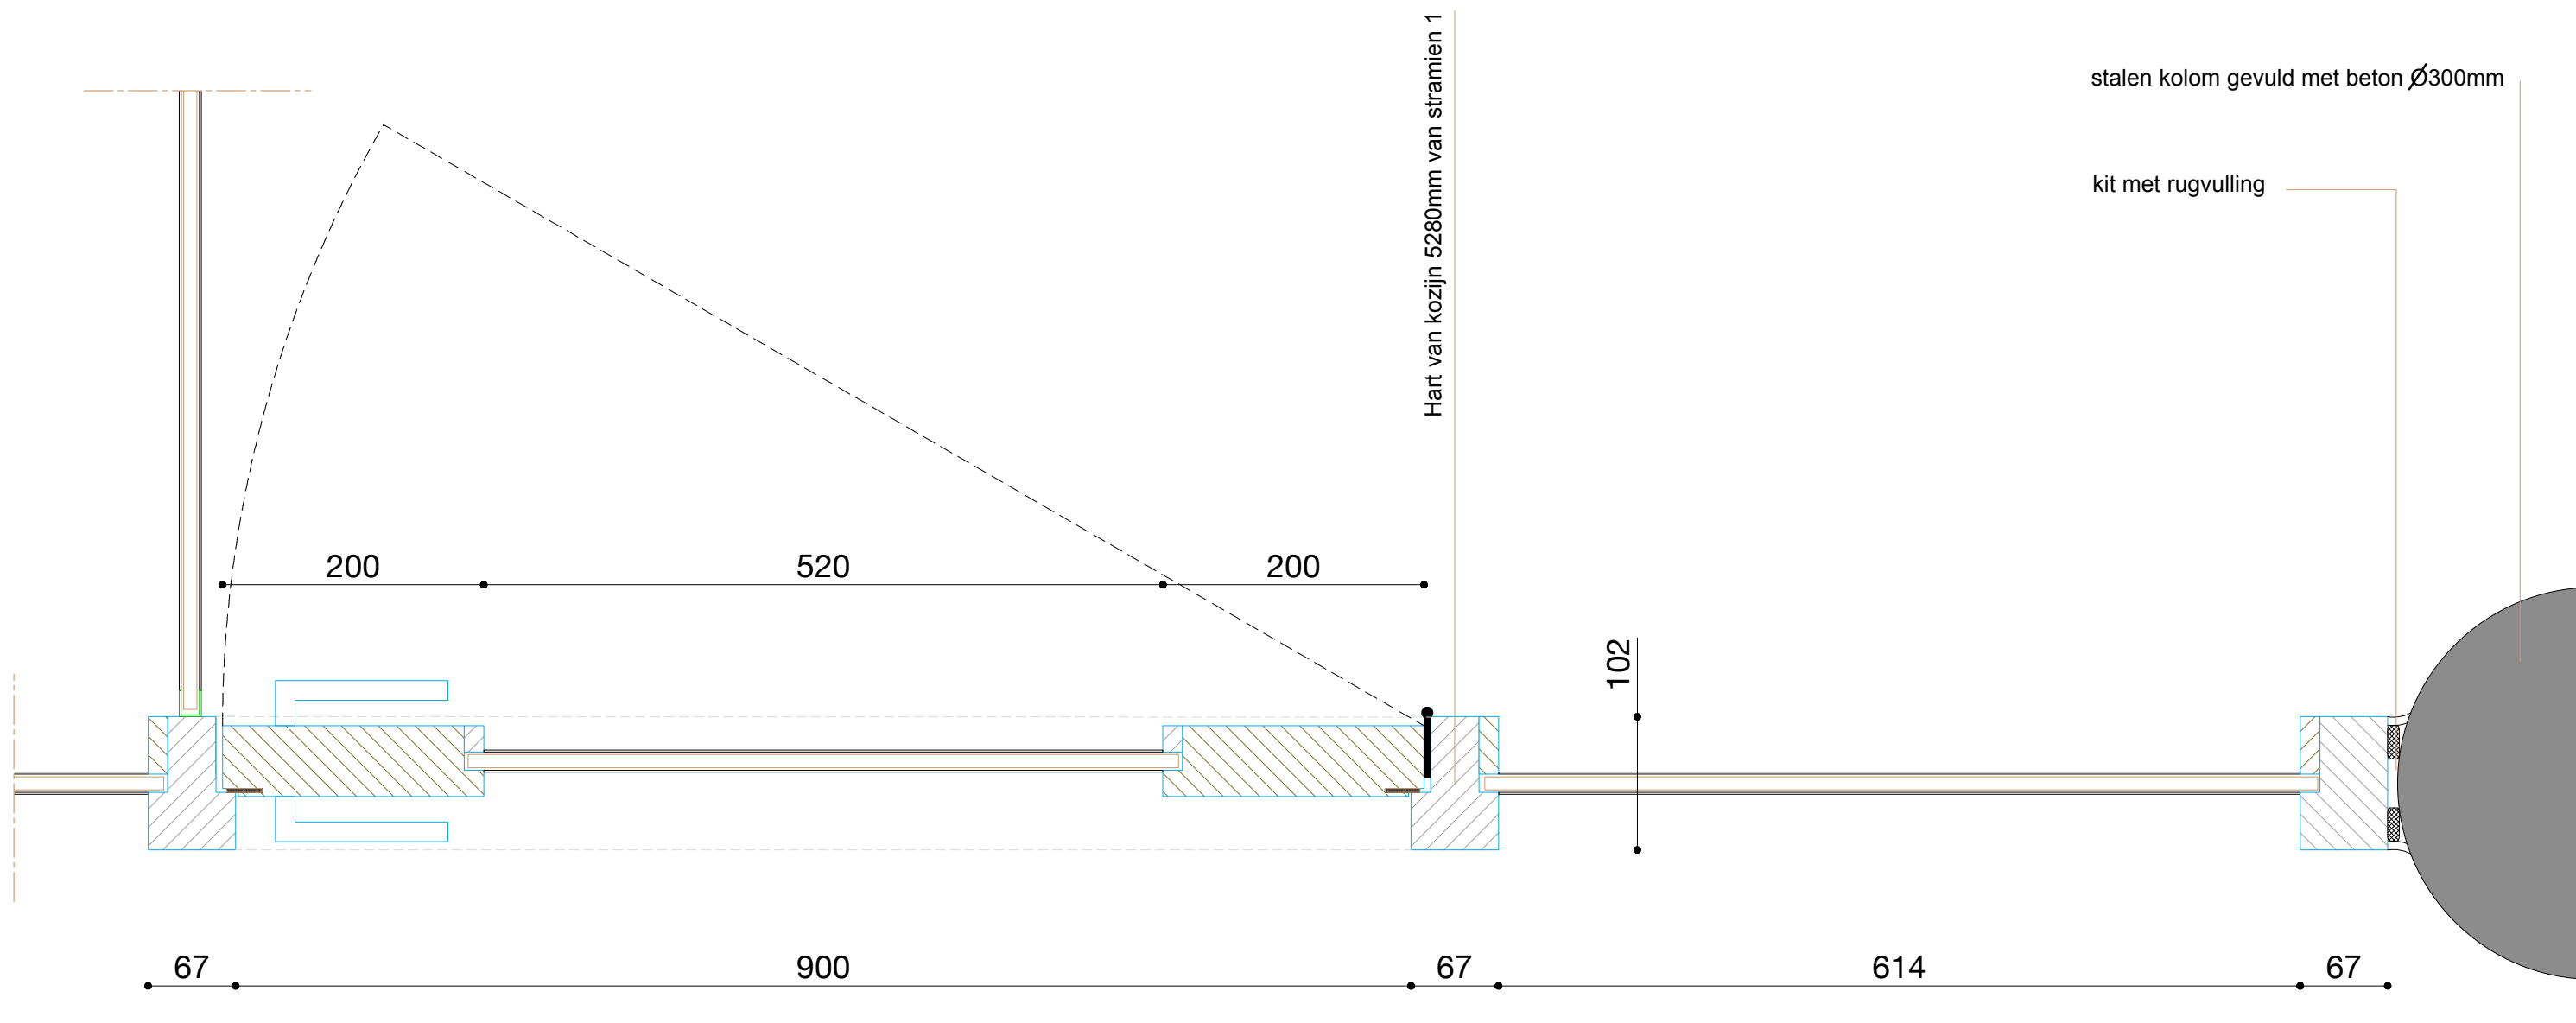

houten deur met geluidswerende profielering
opening 900x2300mm

Project: Studentenpaviljoen Erasmusuniversiteit Rotterdam

DETAIL H01

Schaal: 1:5

Status: DO

Datum: 19-05-2011


Gewijzigd: 23-05-2011

Reni Bouwhuis & Jos van der Linde

Printdatum: 25-05-2011

Formaat origineel: A3

RENI & JOS

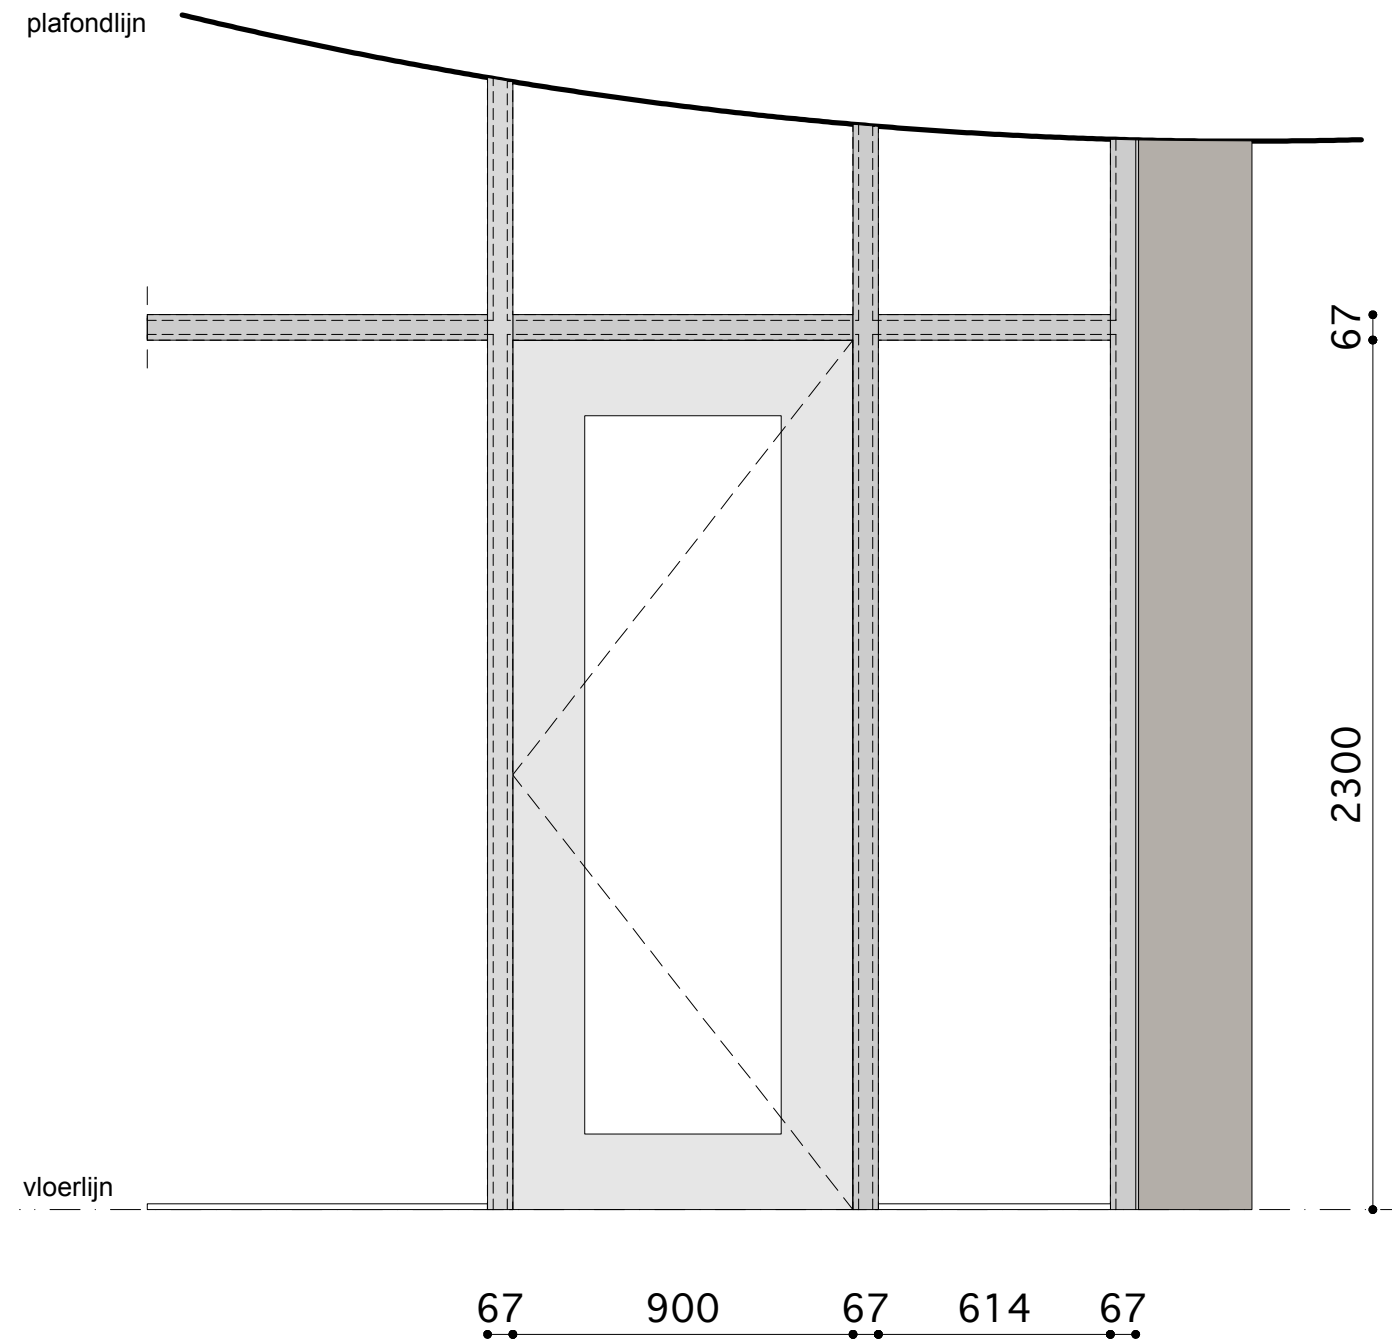

Project: Studentenpaviljoen Erasmusuniversiteit Rotterdam

DETAIL **H01 aanzicht kantoordeur**

Schaal: 1:5

Status: DO

Datum: 19-05-2011

Gewijzigd: 23-05-2011

Reni Bouwhuis & Jos van der Linde

Printdatum: 25-05-2011

Formaat origineel: A3


RENI & JOS

Pilkington Planar glasbevestiging
met voldoende stelbaarheid
i.v.m. toleranties constructie

compriband verlijmd op staal
ter voorkoming van vuil
tussen glas en profiel

letter vormen van staal 15 mm
vasgelast met kopelstangen aan HEA
profiel, antraciet metallic
* tevens uit te voeren als windverband

uv bestendige siliconenkit

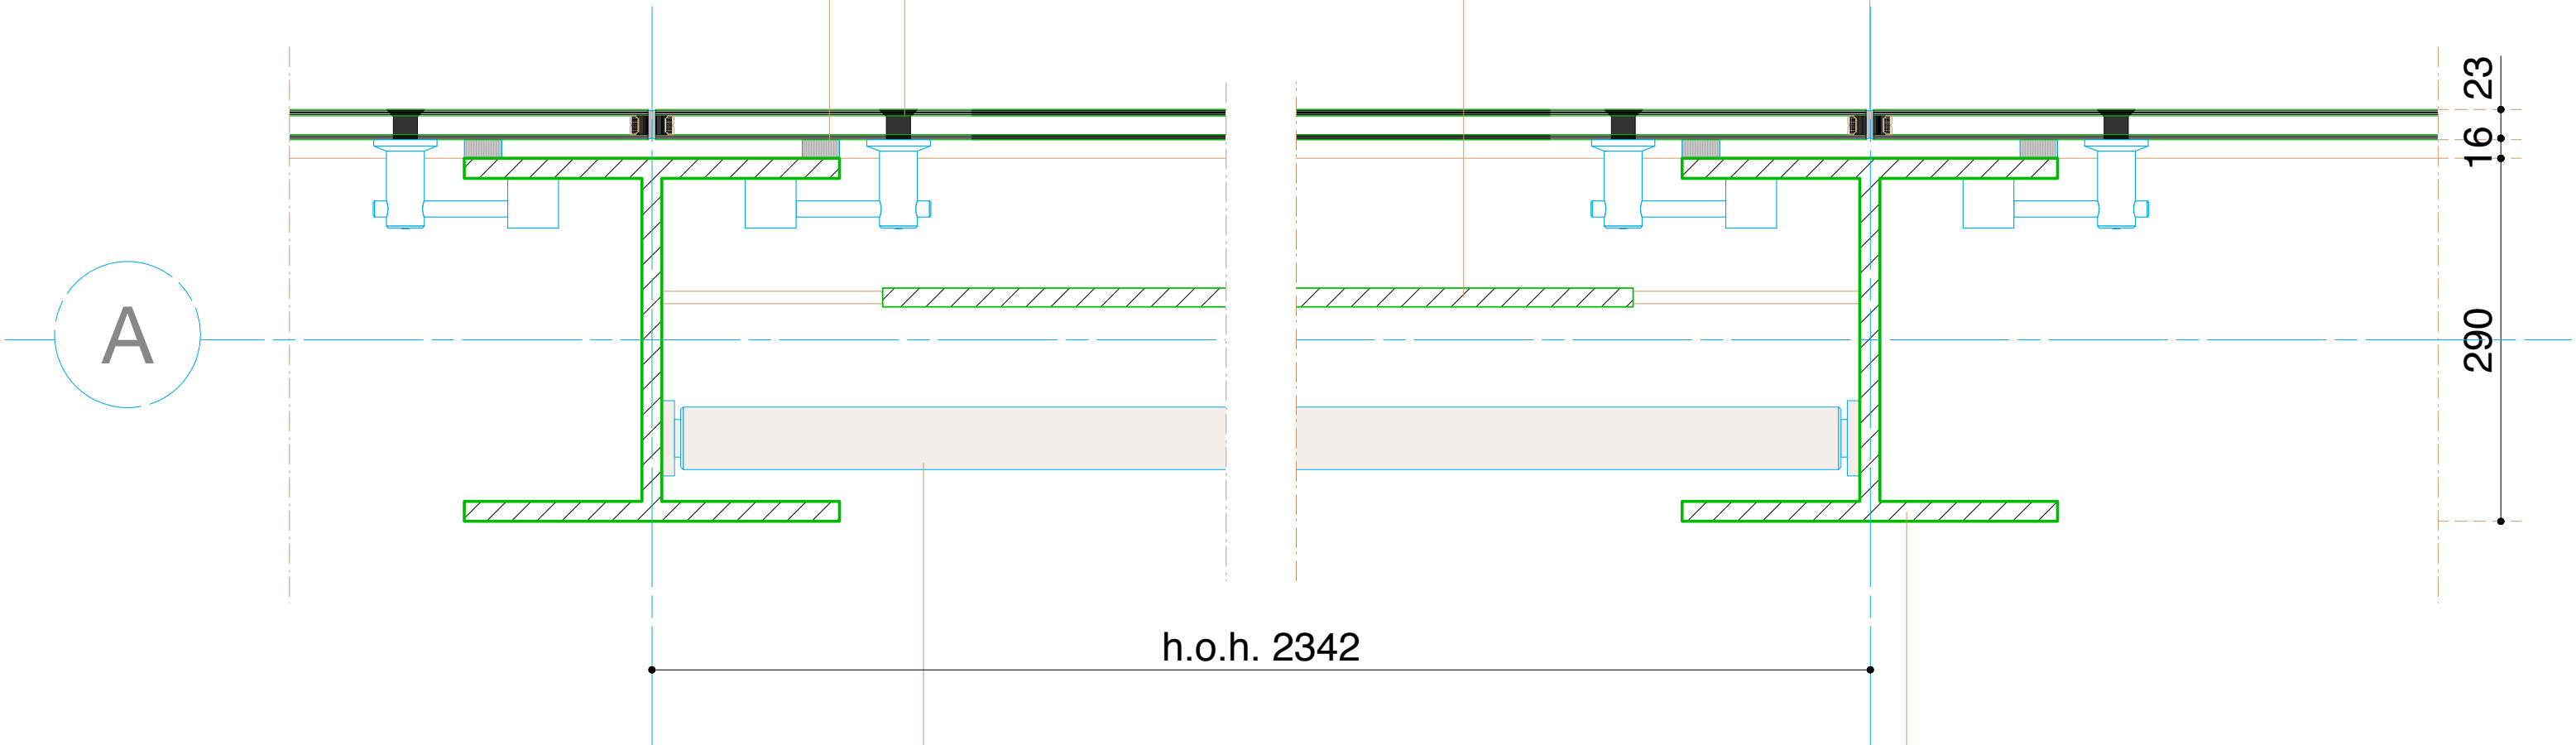

rolgordijn Japans papierkunst,
Wood & Washi, t.b.v. zonwering
* schaduw van stalen letters
vormen een zeefdruk

kolom HEA 300
behandeld met brandwerende
verf, antraciet metallic

Project: Studentenpaviljoen Erasmusuniversiteit Rotterdam

DETAIL **H02**

Schaal: 1:5 Status: DO
Datum: 19-05-2011 Gewijzigd: 23-05-2011

Reni Bouwhuis & Jos van der Linde

Printdatum: 25-05-2011 Formaat origineel: A3



RENI & JOS

Pilkington Planar glasbevestiging
met voldoende stelbaarheid
i.v.m. toleranties constructie

compriband verlijmd op staal
ter voorkoming van vuil
tussen glas en profiel

letter vormen van staal 15 mm
vasgelast met kopelstangen aan
HEA profiel, antraciet metallic

uv bestendige siliconenkit

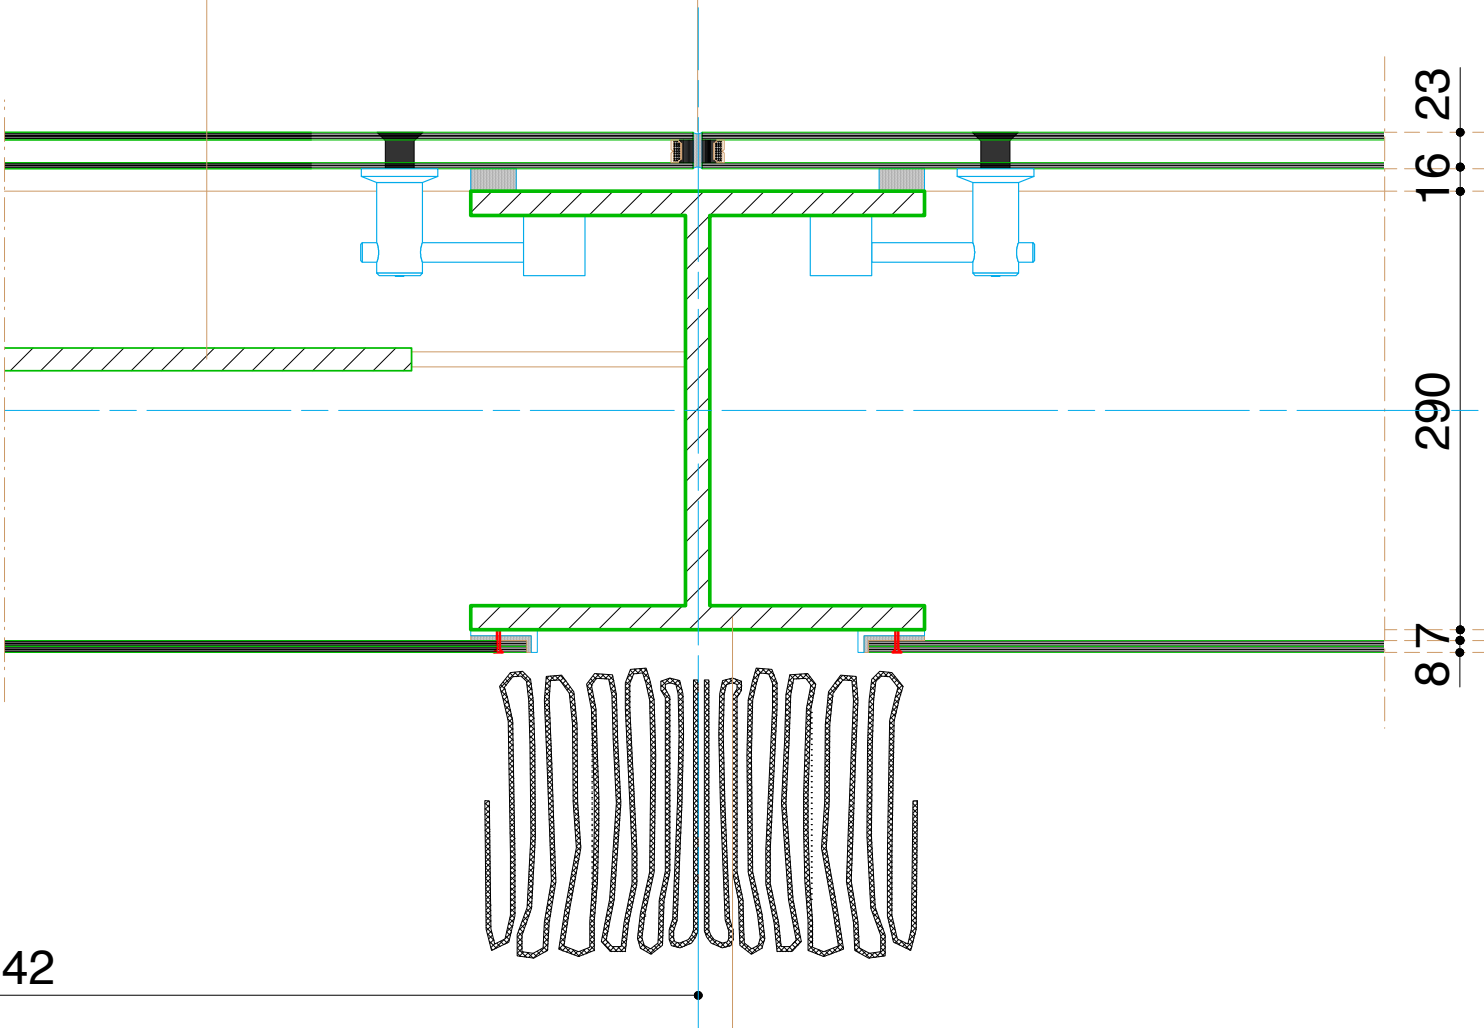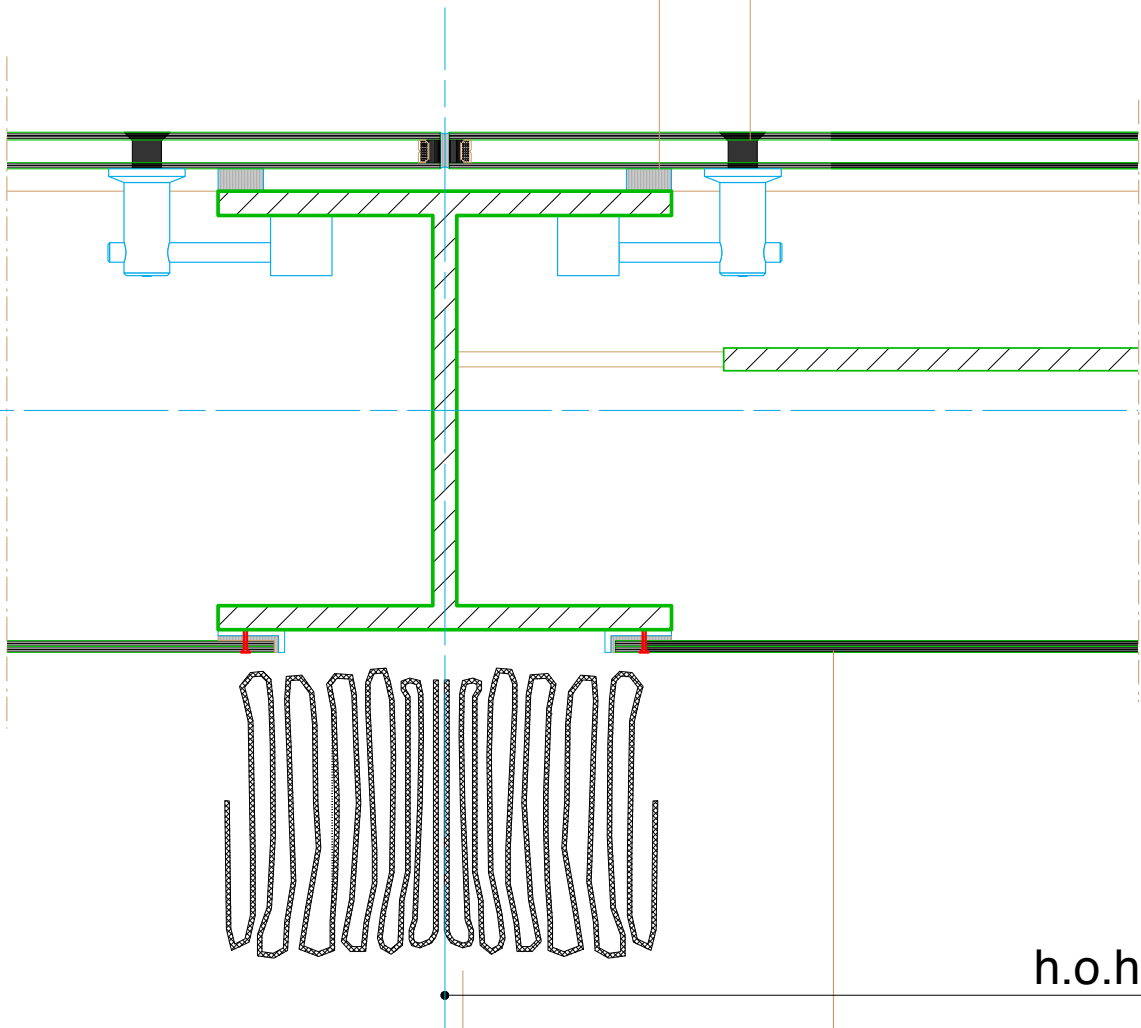

akoestische theatergordijnen

transparante Lexaanplaat t.b.v.
akoestische isolatie Theater <-> buiten
*werkt tevens als extra
thermische spouw

kolom HEA 300
behandeld met brandwerende
verf, antraciet metallic

Project: Studentenpaviljoen Erasmusuniversiteit Rotterdam

DETAIL **H03**


Schaal: 1:5 Status: DO
Datum: 19-05-2011 Gewijzigd: 23-05-2011

Reni Bouwhuis & Jos van der Linde

Printdatum: 25-05-2011 Formaat origineel: A3


RENI & JOS

kolom afgestort met beton
uv bestendige siliconenkit
hoekverbinding door
glasbladen te overlappen

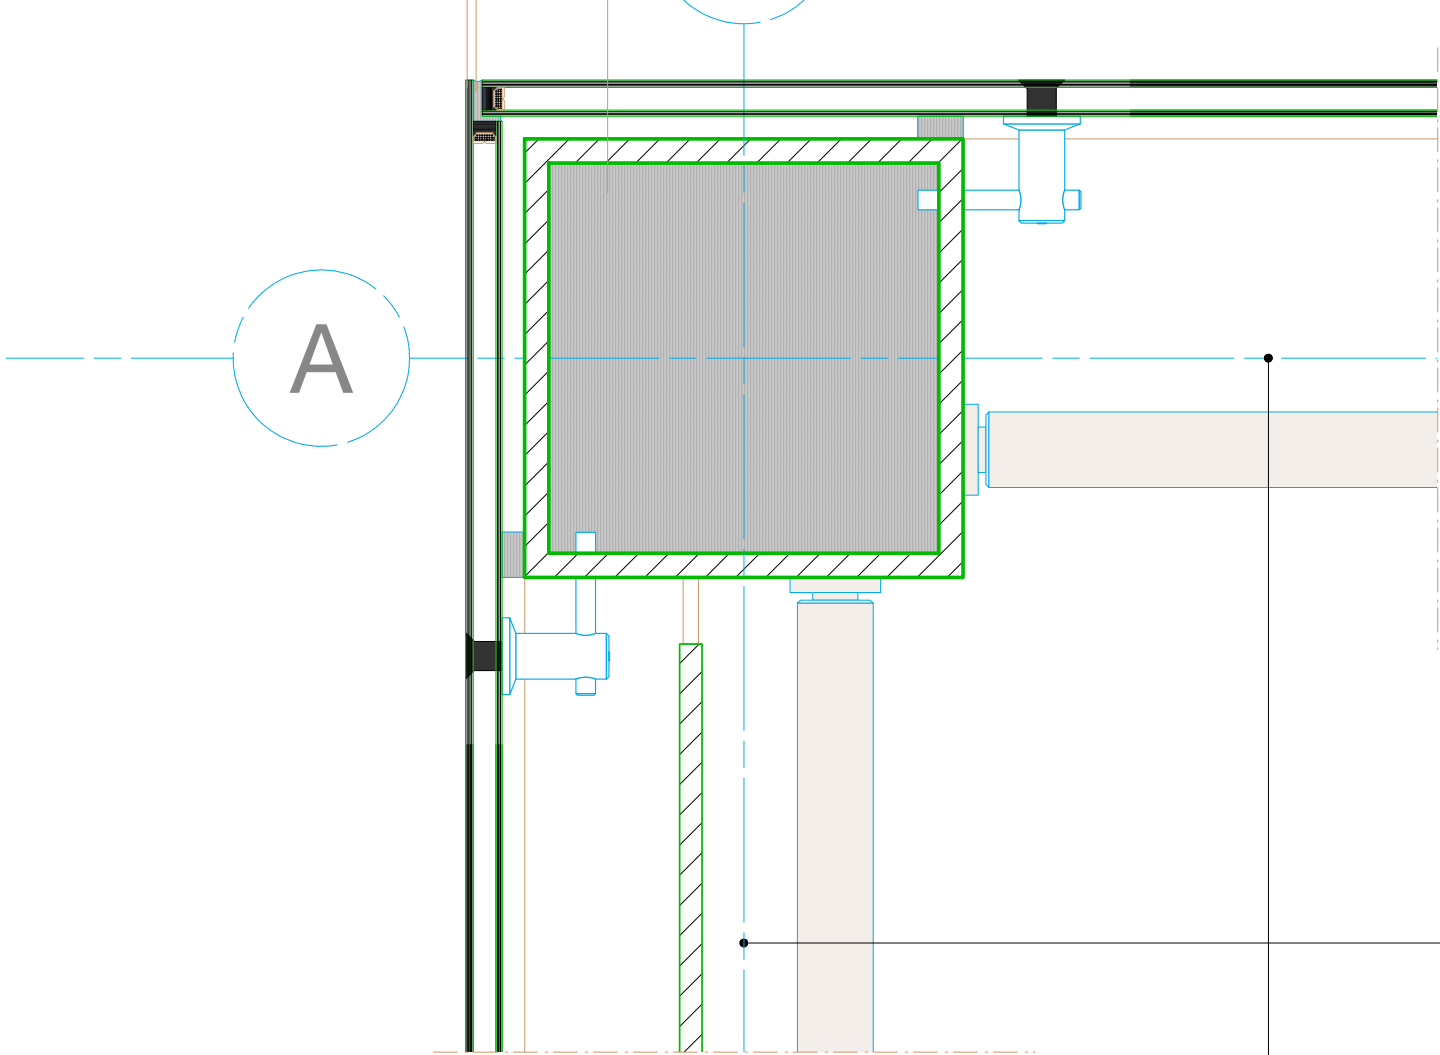

letter vormen van staal 15 mm
vasgelast met kopelstangen aan HEA
profiel, antraciet metallic
* tevens uit te voeren als windverband


rolgordijn Japans papierkunst,
Wood & Washi, t.b.v. zonwering
* schaduw van stalen letters
vormen een zeefdruk

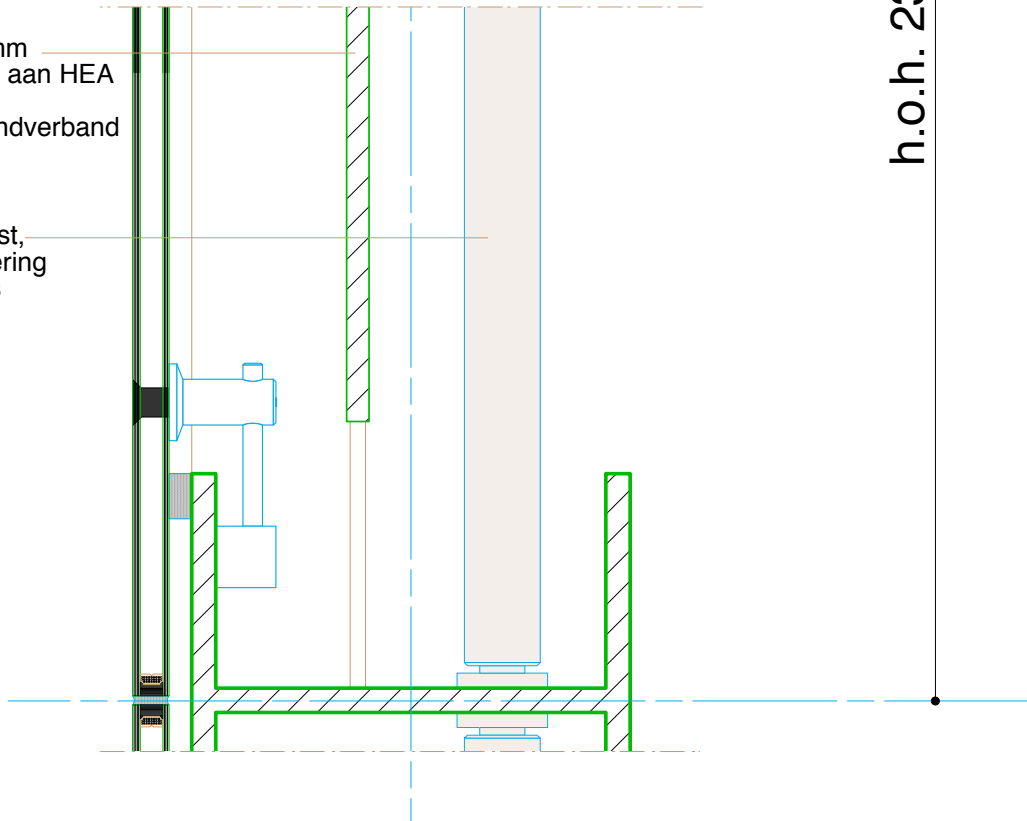

h.o.h. 2342

h.o.h. 2342

uv bestendige siliconenkit

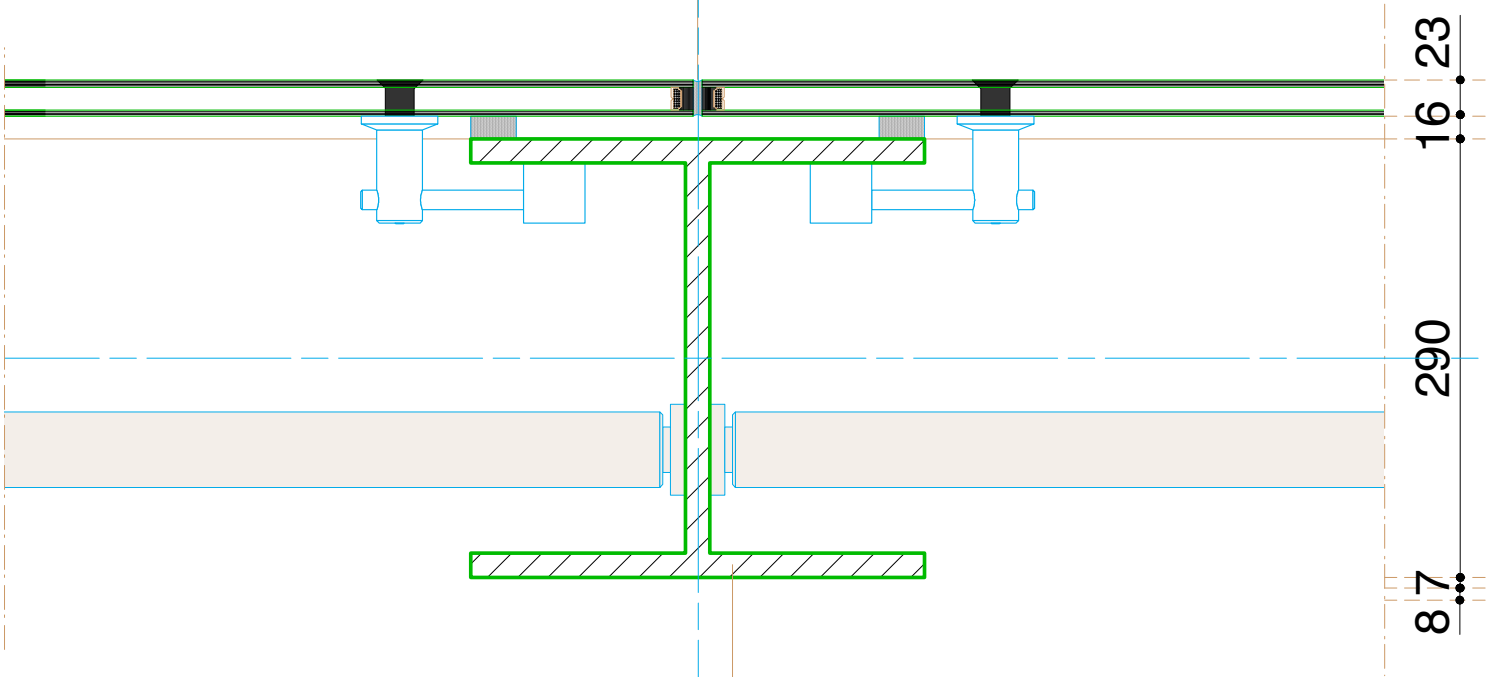

kolom HEA 300
behandeld met brandwerende
verf, antraciet metallic

Project: Studentenpaviljoen Erasmusuniversiteit Rotterdam

DETAIL H04

Schaal: 1:5

Status: DO

Datum: 19-05-2011

Gewijzigd: 23-05-2011


Reni Bouwhuis & Jos van der Linde

Printdatum: 25-05-2011

Formaat origineel: A3

RENI & JOS

kolom afgestort met beton
uv bestendige siliconenkit
hoekverbinding door
glasbladen te overlappen

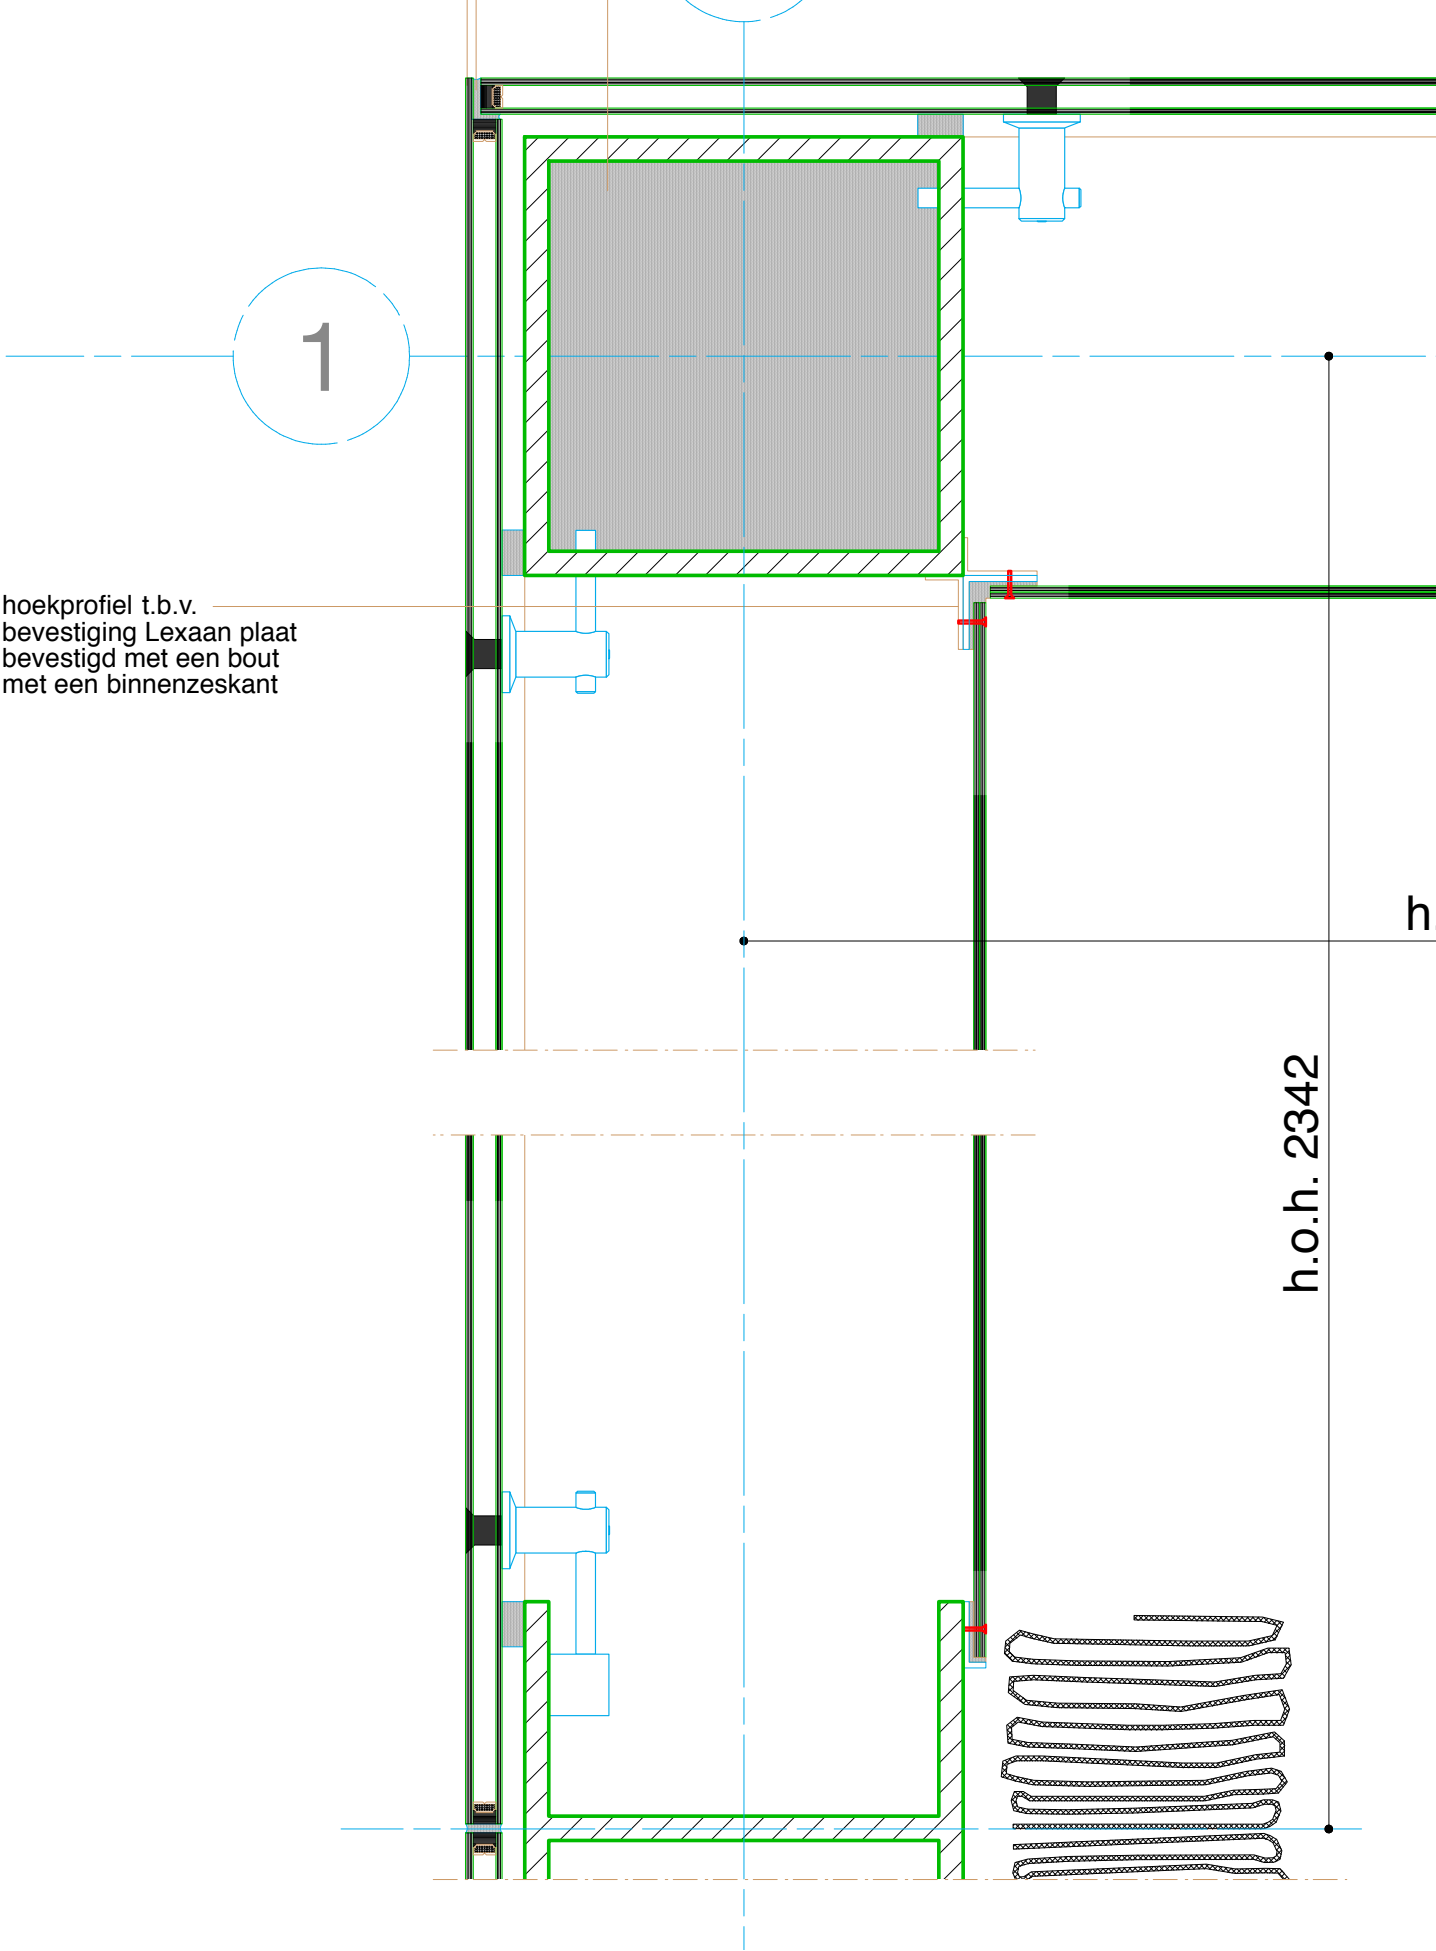


hoekprofiel t.b.v.
bevestiging Lexaan plaat
bevestigd met een bout
met een binnenzeskant

h.o.h. 2342

h.o.h. 2342

uv bestendige siliconenkit

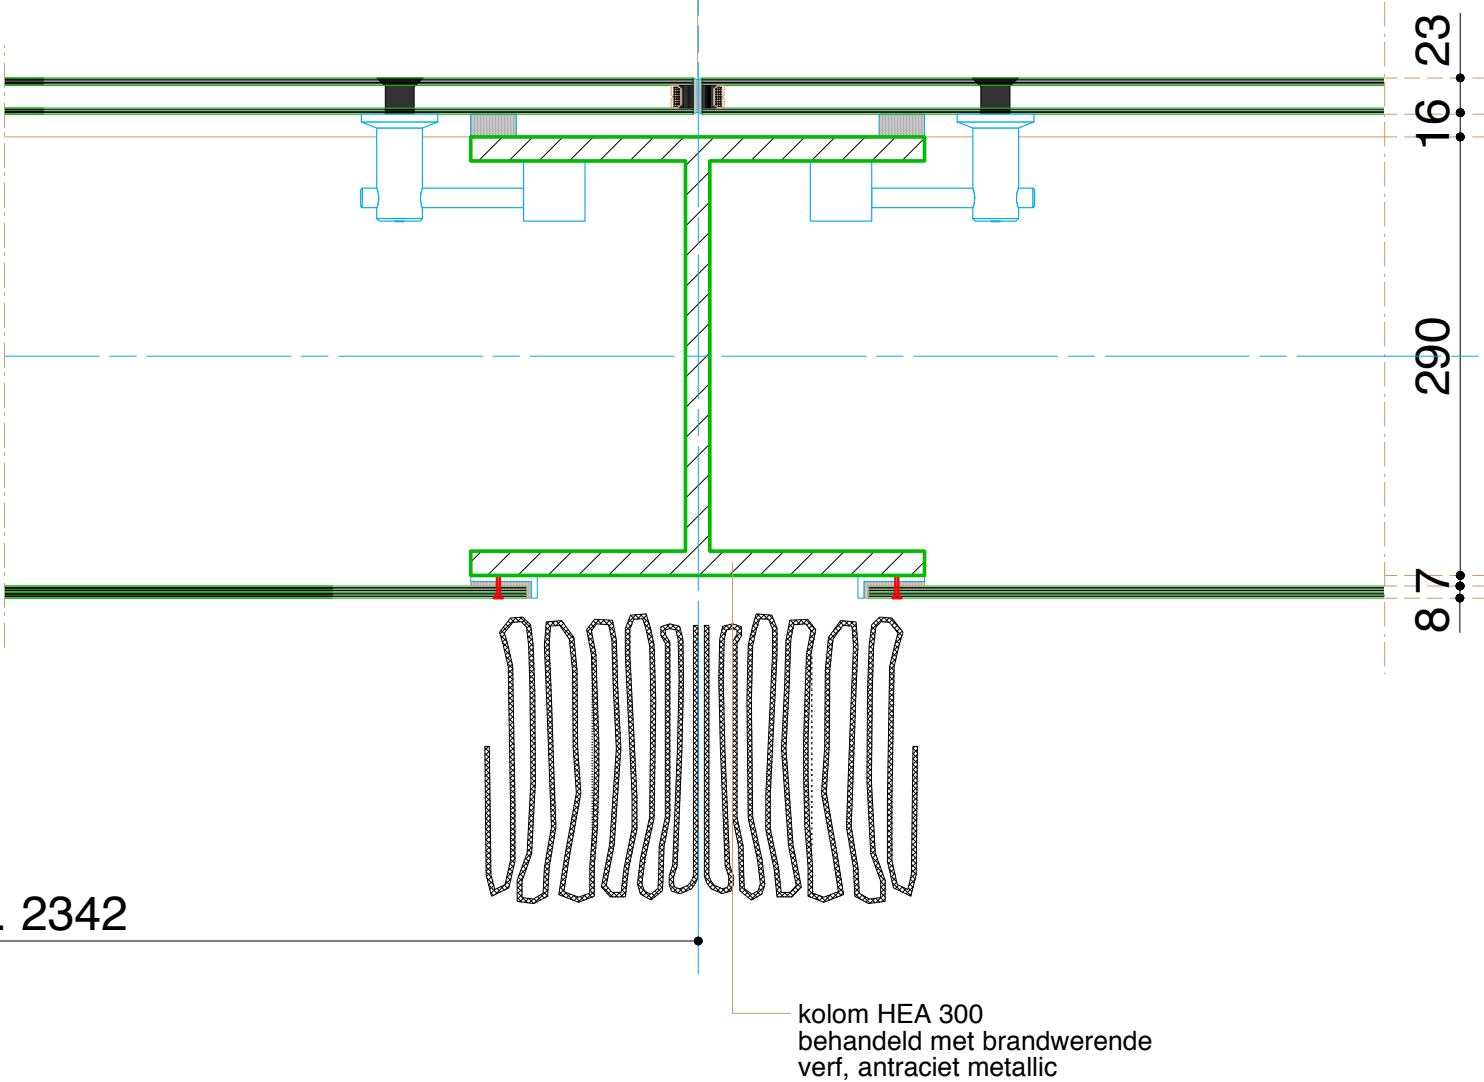

kolom HEA 300
behandeld met brandwerende
verf, antraciet metallic

16 23

290

8 7

Project: Studentenpaviljoen Erasmusuniversiteit Rotterdam

DETAIL H05

Schaal: 1:5

Status: DO

Datum: 19-05-2011

Gewijzigd: 23-05-2011

Reni Bouwhuis & Jos van der Linde

Printdatum: 25-05-2011

Formaat origineel: A3

RENI & JOS