



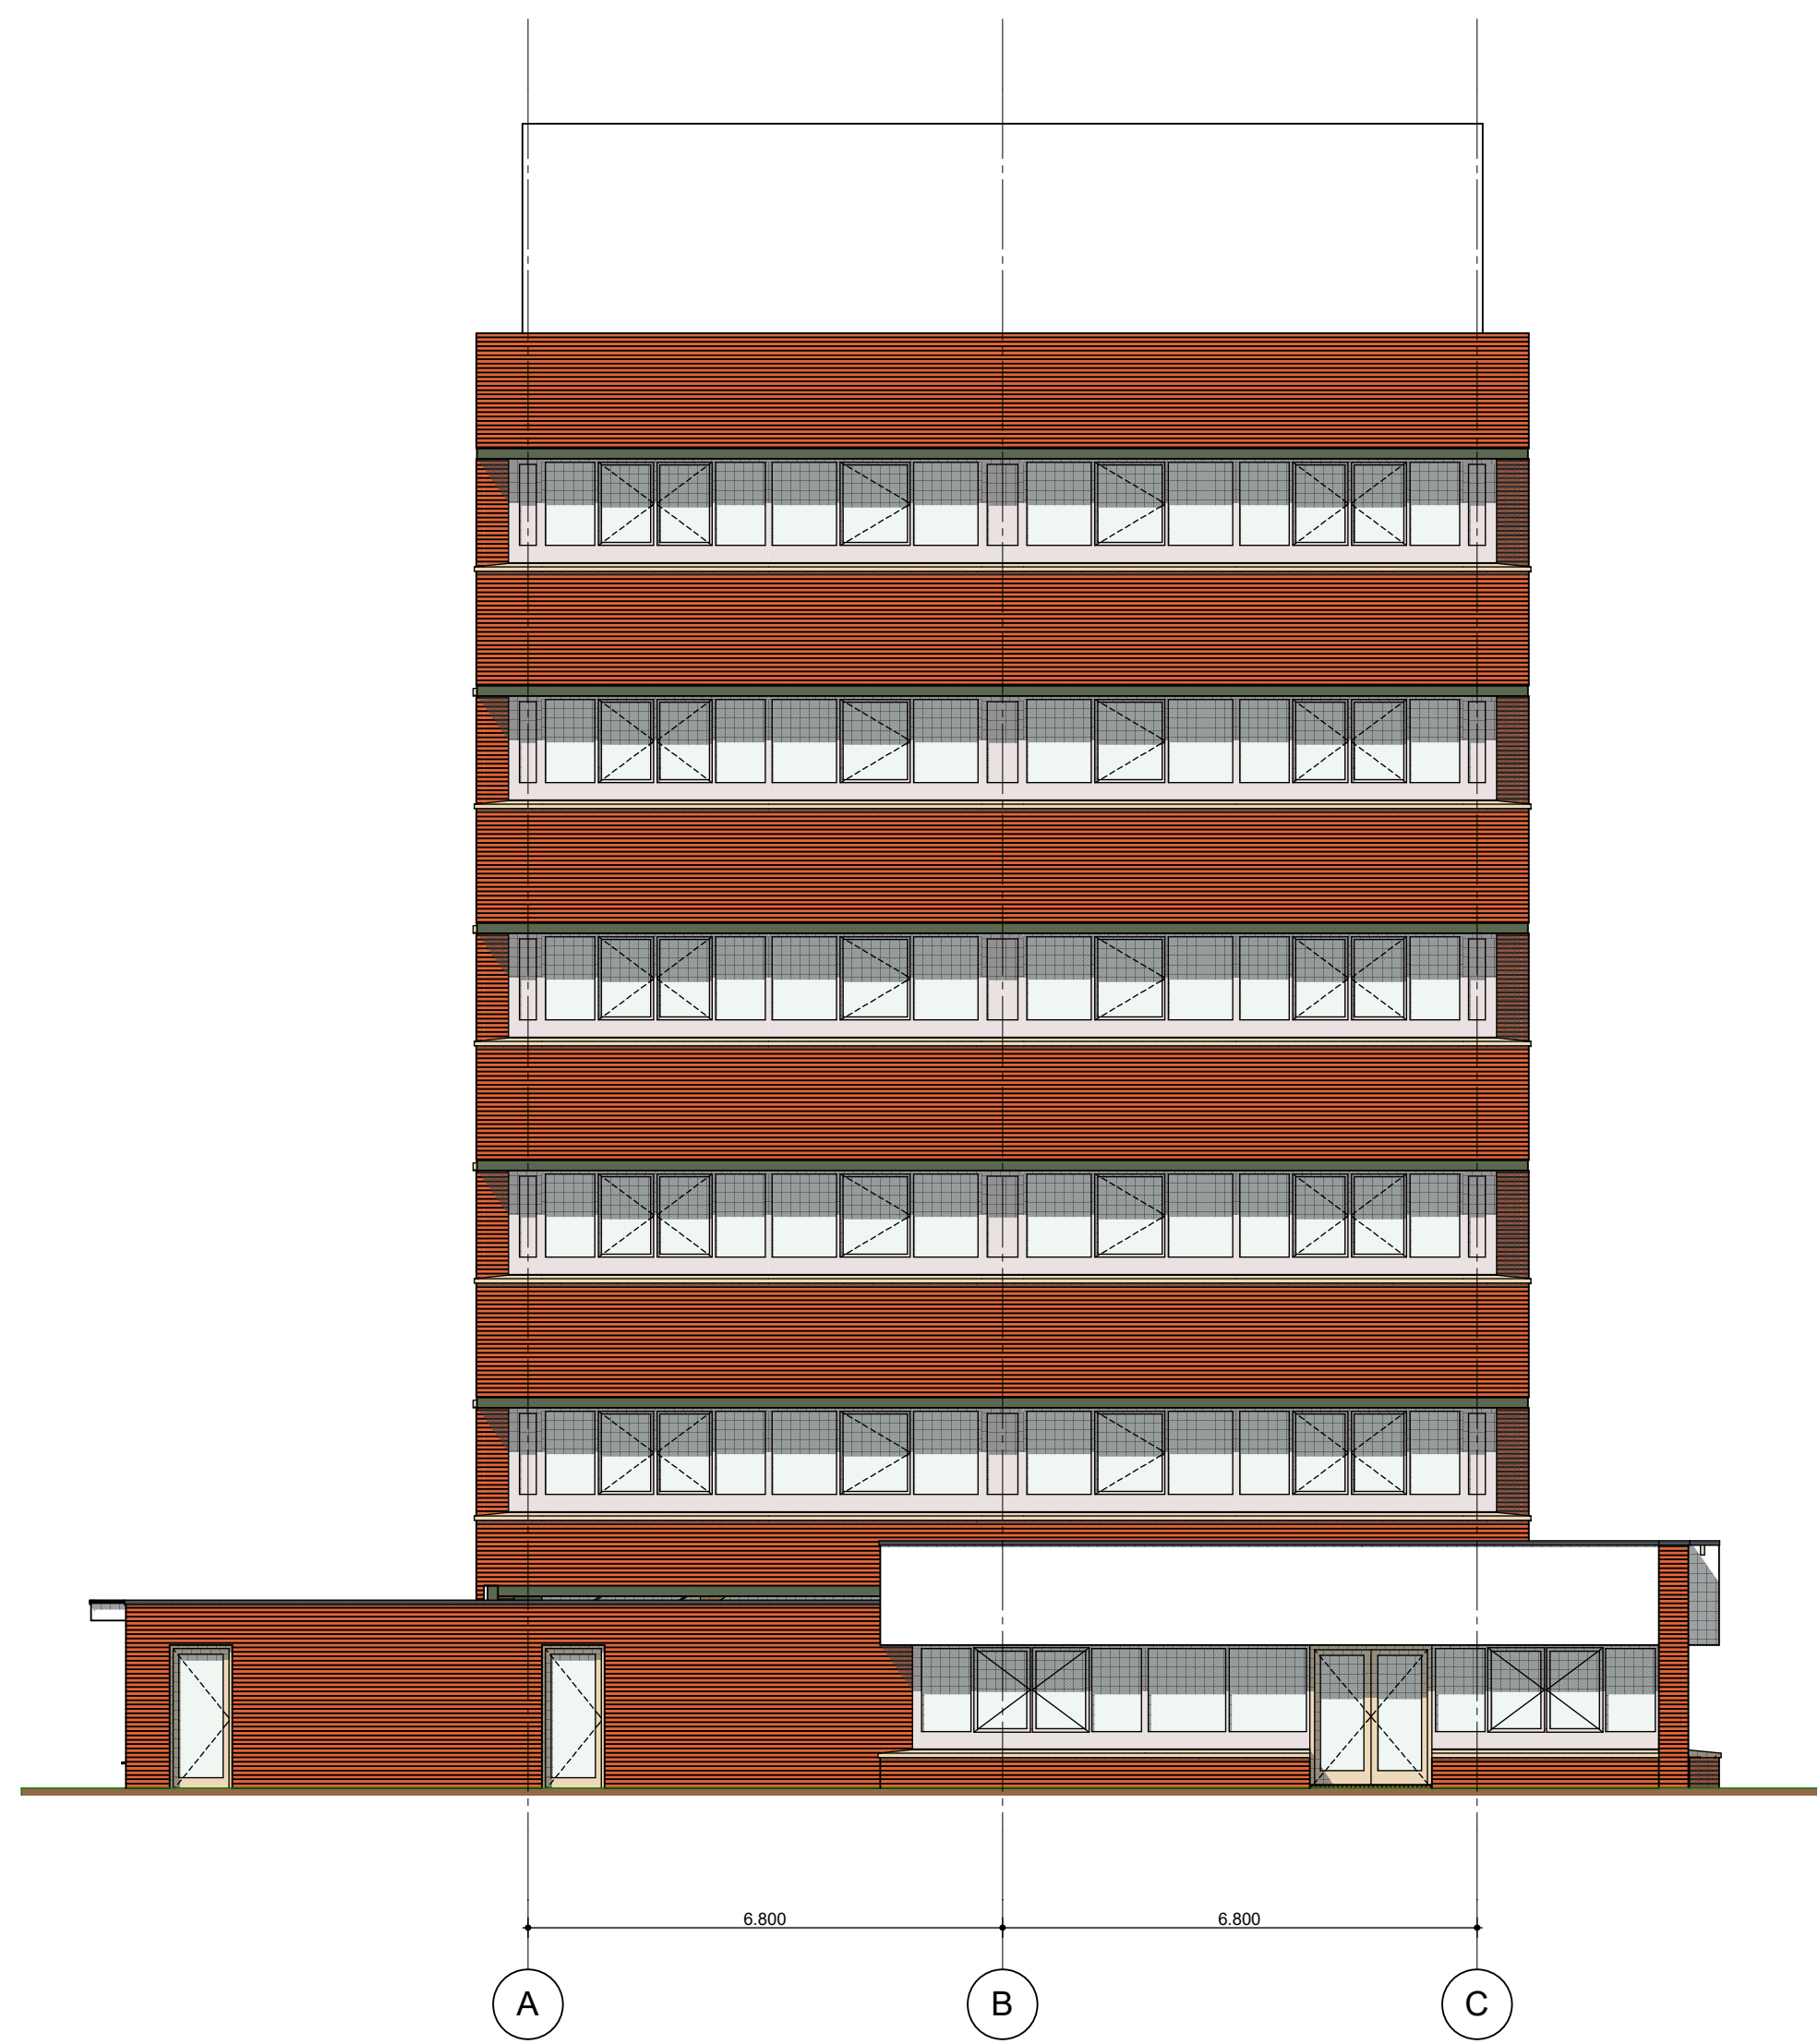


G1 Voorgevel 1:100

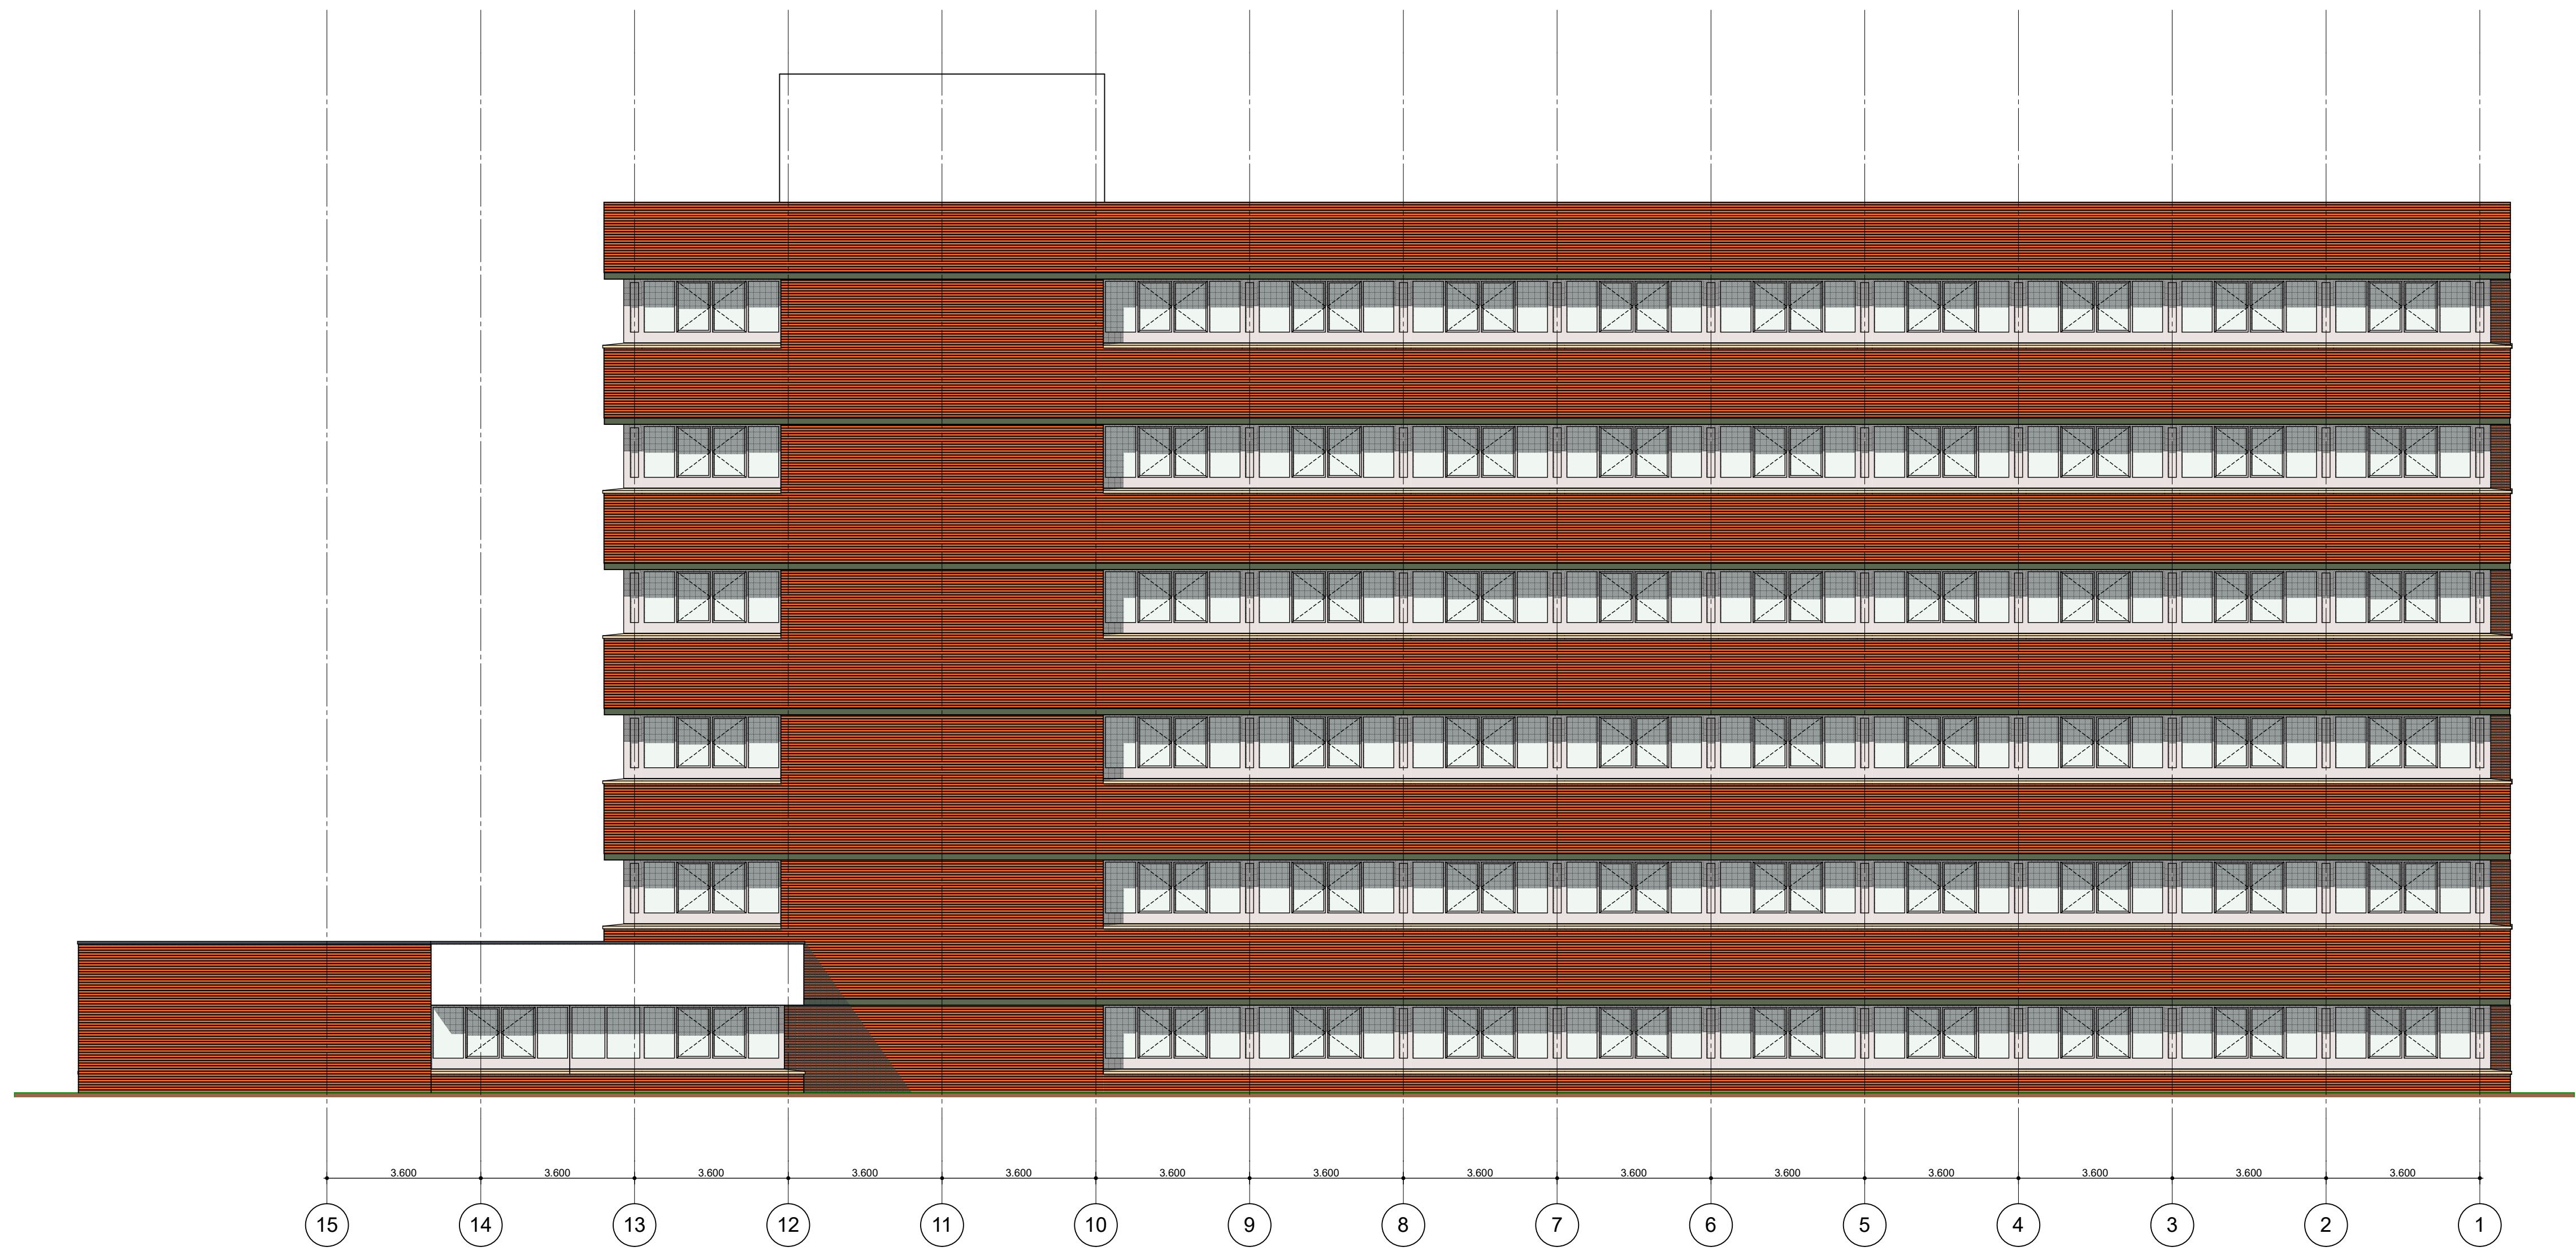

G4 Rechtergevel 1:100



G3 Achtergevel 1:100

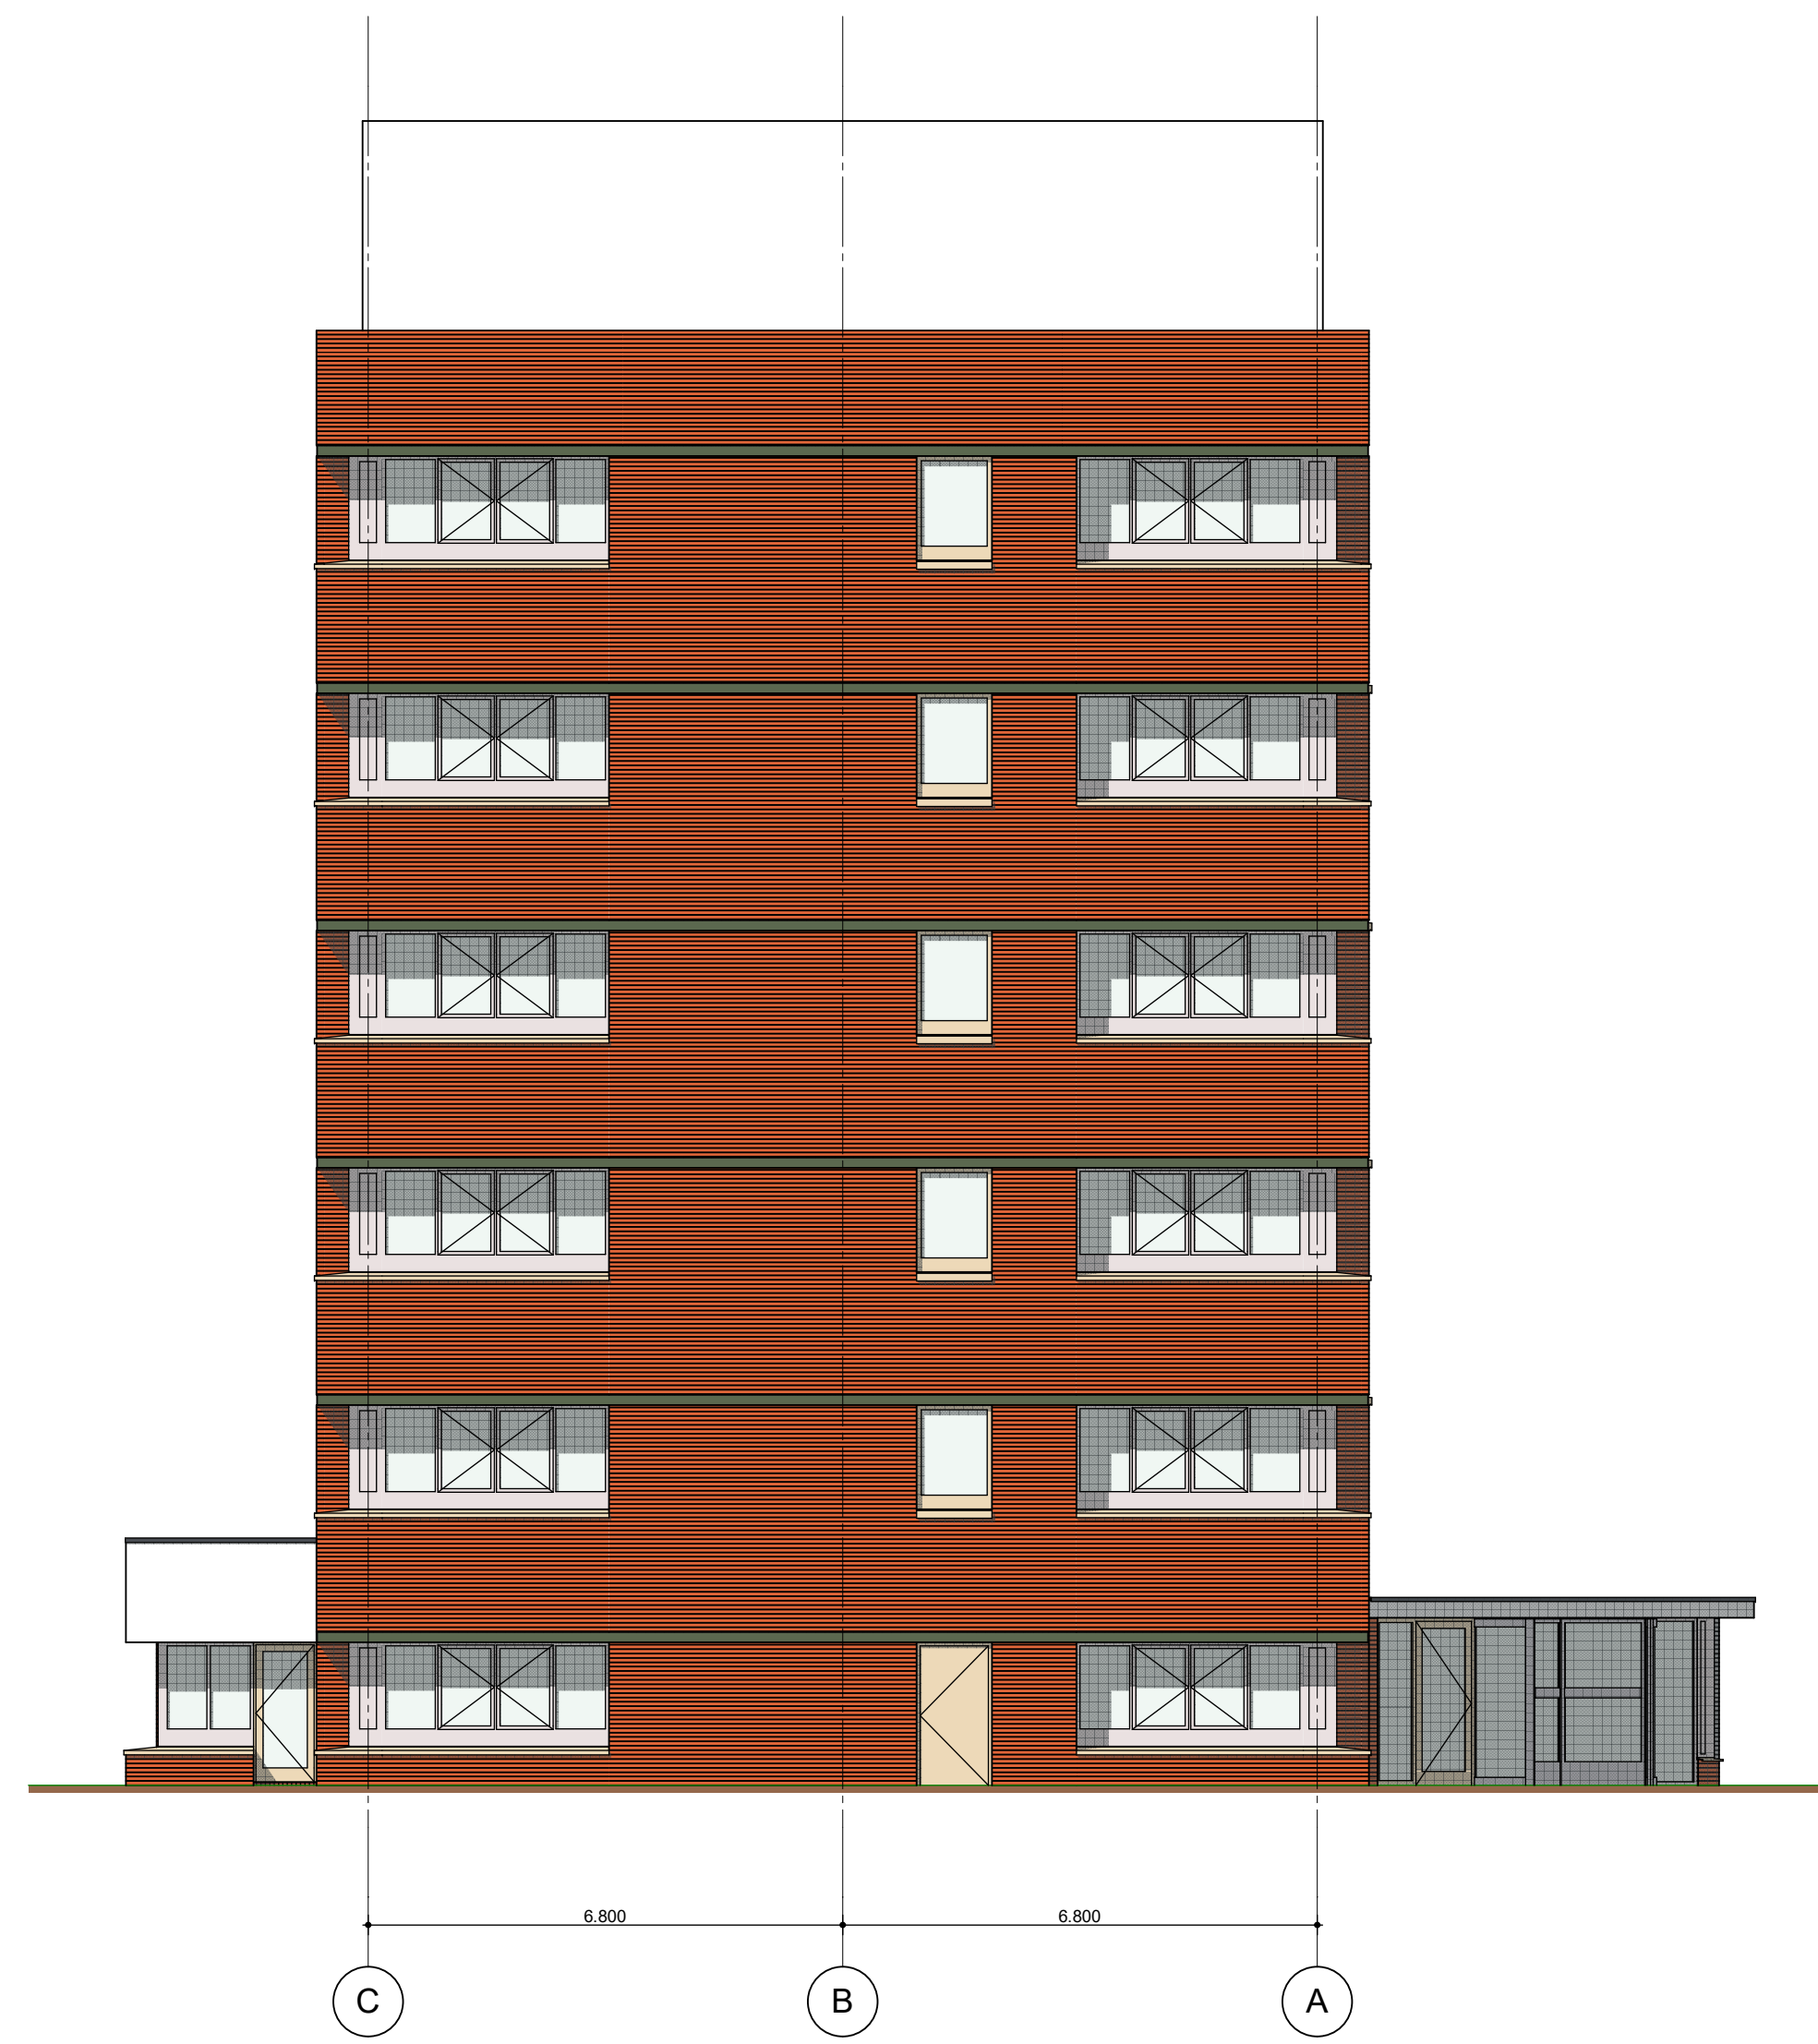

G2 Linkergevel 1:100