


Lengteprofiel
Schaal 1:5000




Situatie
Schaal 1:500

Dwarsprofiel
Schaal 1:50

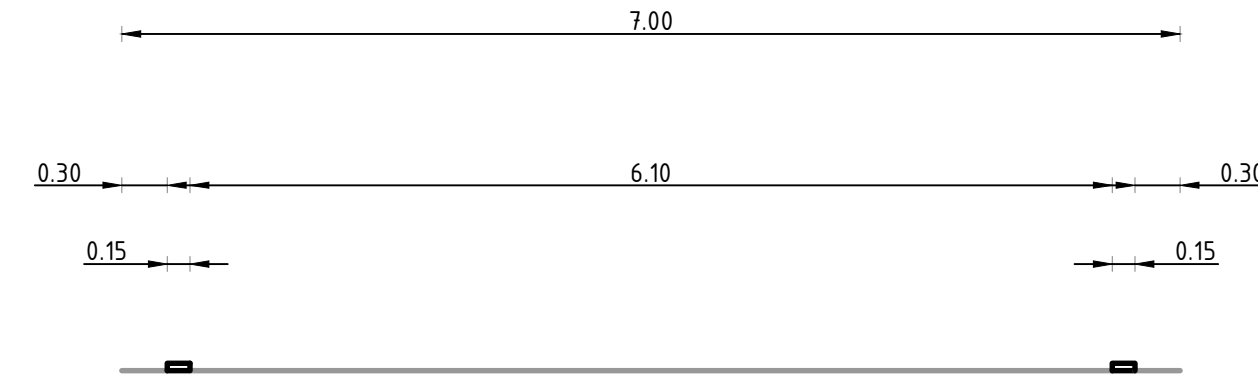

- Legenda
- Bestaande situatie
 - Kant verharding
 - Taludlijn
 - Bebouwde komgrens
 - As weg
 - Markering

Situatie
Schaal 1:500

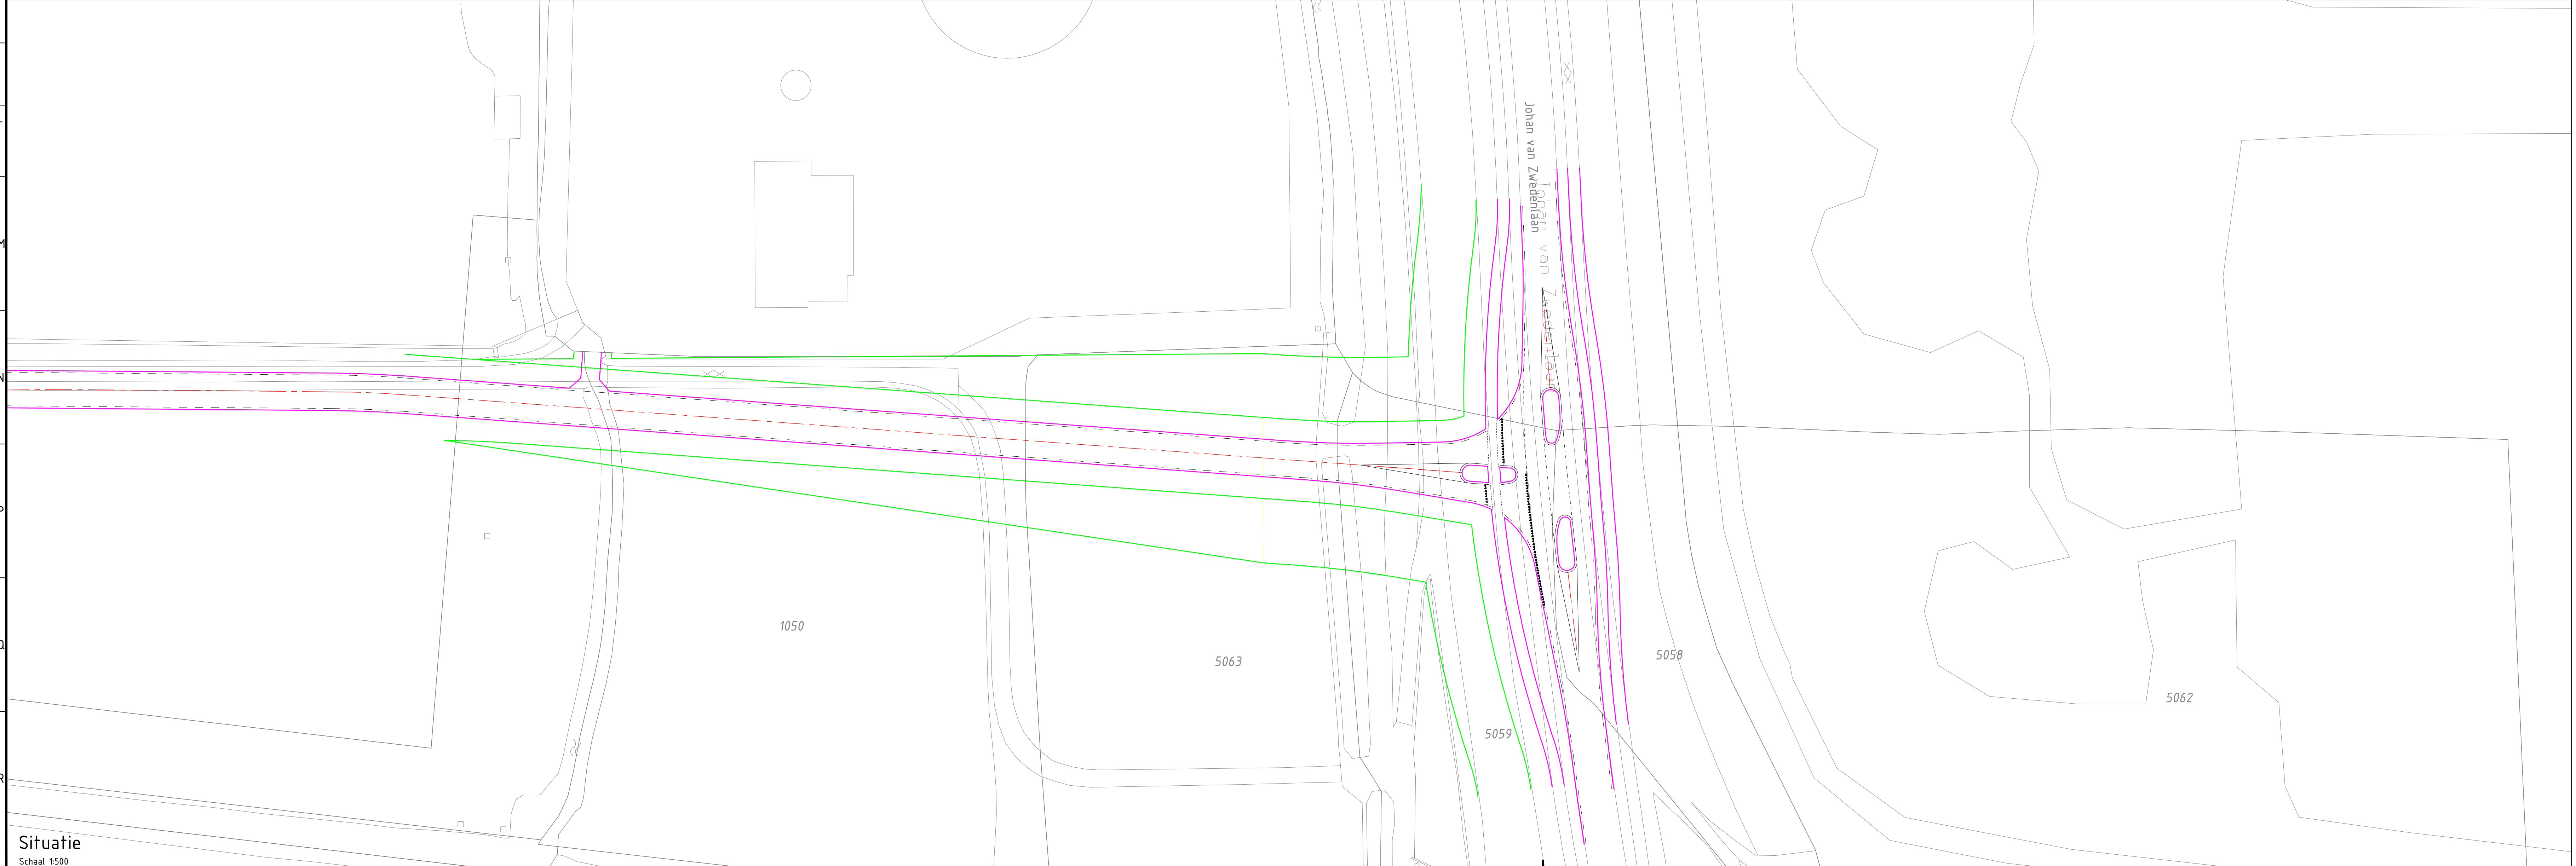

2					
1					
0	Eerste ontwerp	G.J. Neuenhof	G.J. Neuenhof	G.J. Neuenhof	20-05-2017
Revisie	omschrijving	getekend	gecontroleerd	afgekeurd	datum
opdrachtgever	Gemeente Groningen				
project	Verkeerskundige effecten van station Hoogkerk				
omschrijving	Ontwerp parallelweg Johan van Zwedenlaan - Zuiderweg				
documentatie					
documentnummer / tekeningnummer					
formaat	schaal	toos	bladnr.	van	
A0	1:1000	SO	1	1	

